DEPARTEMENT DE L'AUVERGNE

COMMUNAUTE D'AGGLOMERATION DU BASSIN D'AURILLAC

Etude de la faisabilite pour la réhabilitation de la station de traitement des EU de Souleyrie

PROjet

Plan des réseaux assainissement projetés

Planche n°2

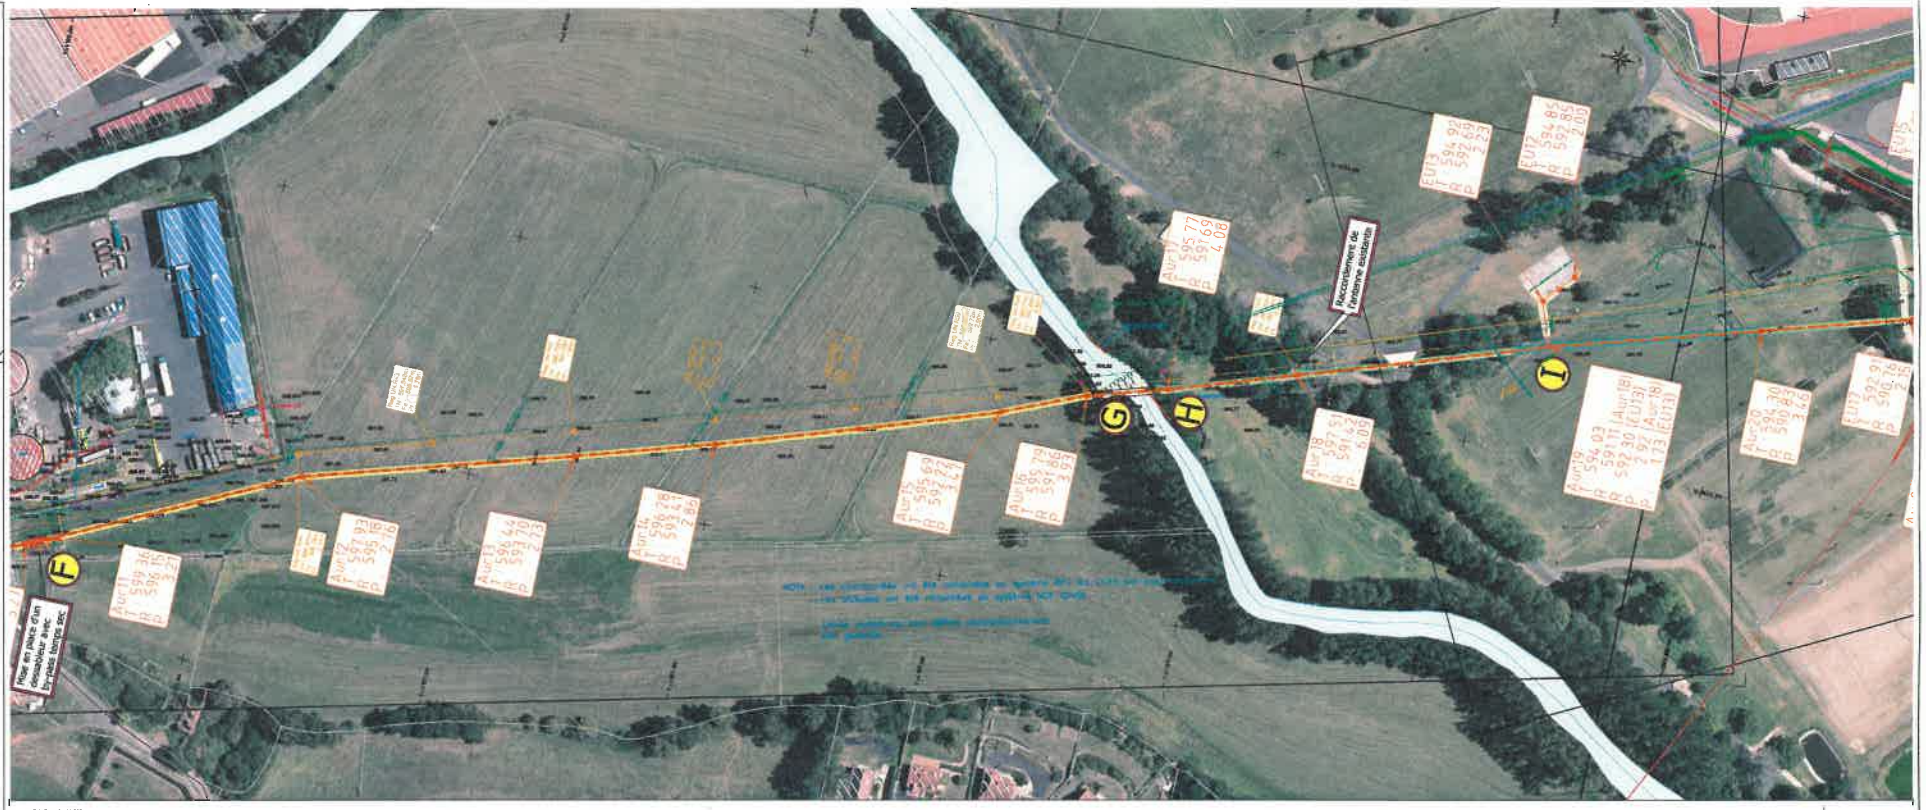

Echelle en X : 1/1000

Echelle en Y : 1/1000

LEGENDE VOIRIE

LEGENDE RESEAUX