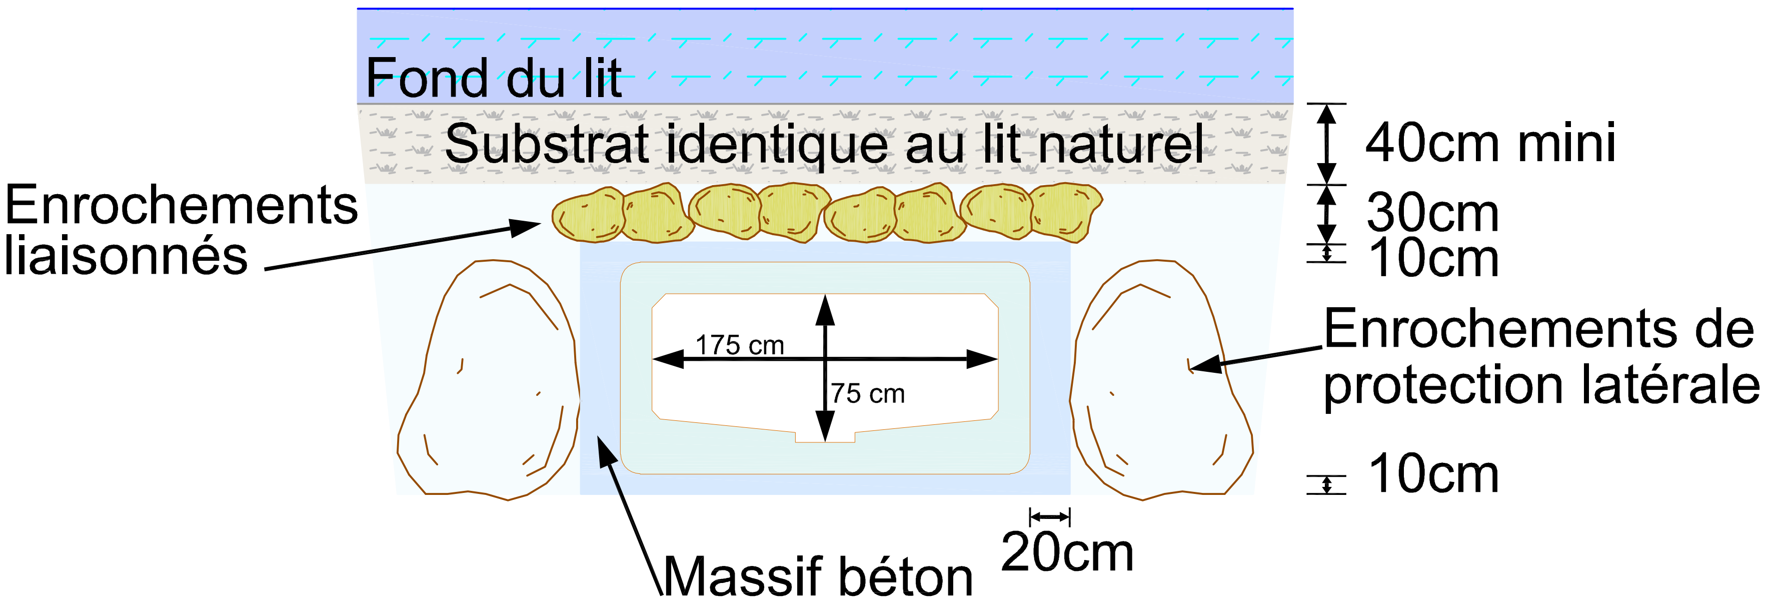

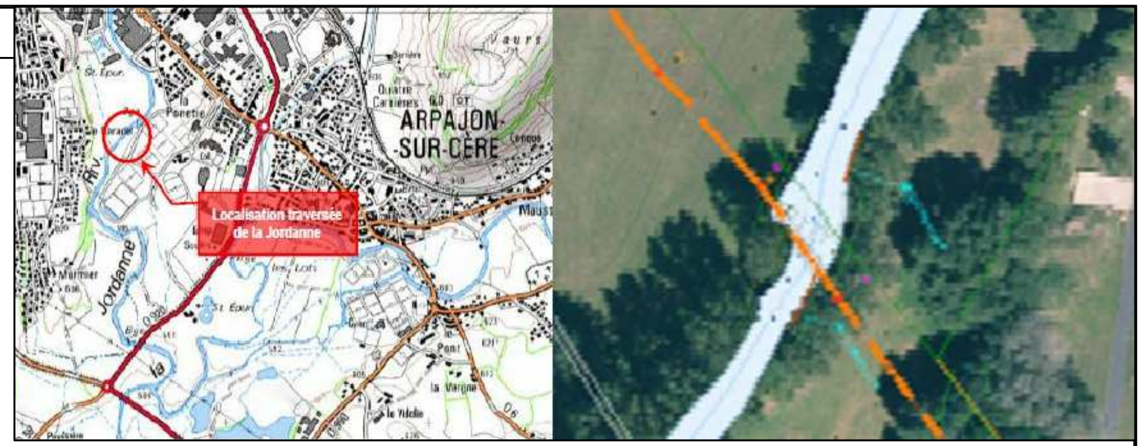

Travaux de traversée de cours d'eau n°1 : Profil en long de la traversée de la Jordanne

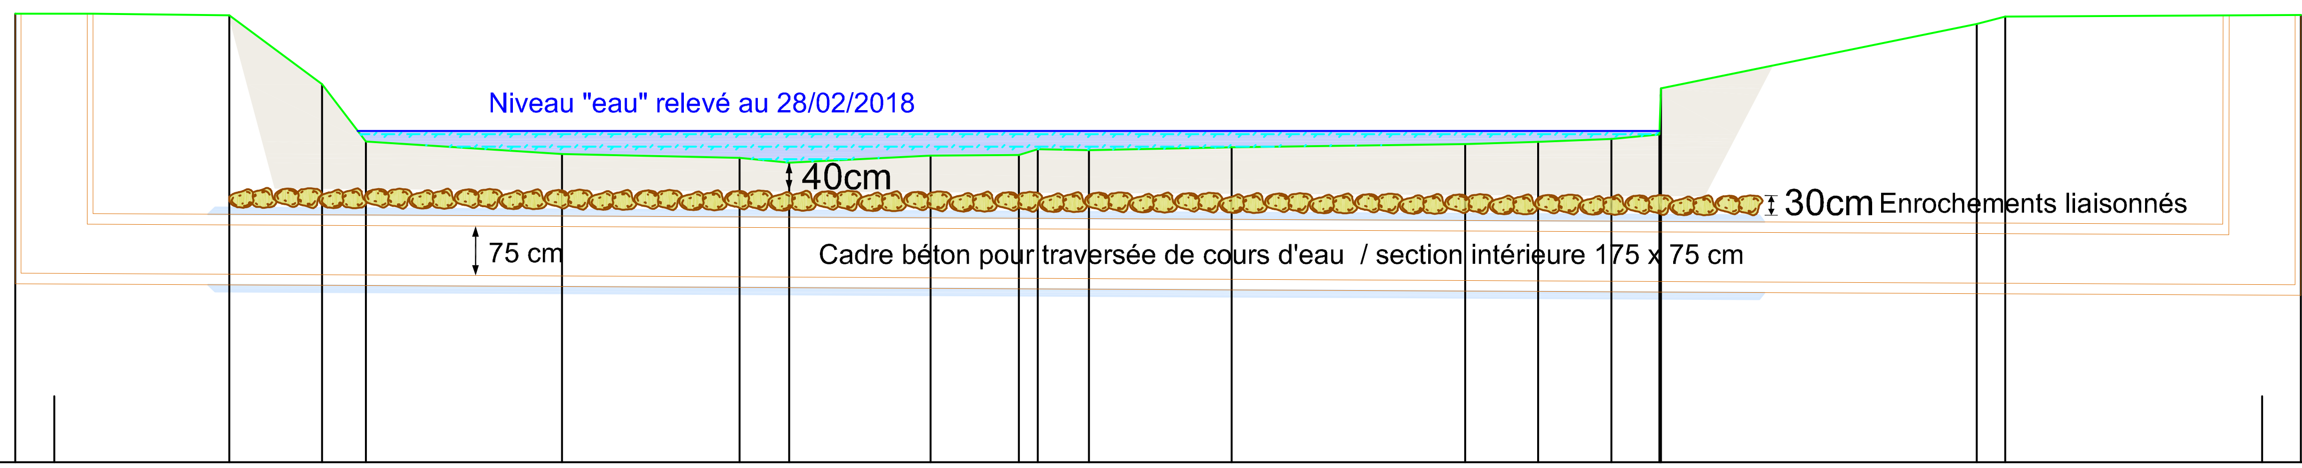

PC : 589.00 m

Cotes Terrain Naturel	595.80 595.77 594.73 593.86 593.67 593.61 593.54 593.65 593.65 593.74 593.73 593.77 593.82 593.85 593.90 593.96 595.64 595.75 595.77		
Numéros des regards	N1		N2
Cotes Projet	591.86		591.69
Profondeurs Projet	3.93		4.08
Distances partielles		33.480	
Distances cumulées	0.000		33.480
Pentes (Projet)		-0.50 %	
Alignements en plan		34.480	
Dimensions et Matériaux		Cadre 175 x 75	