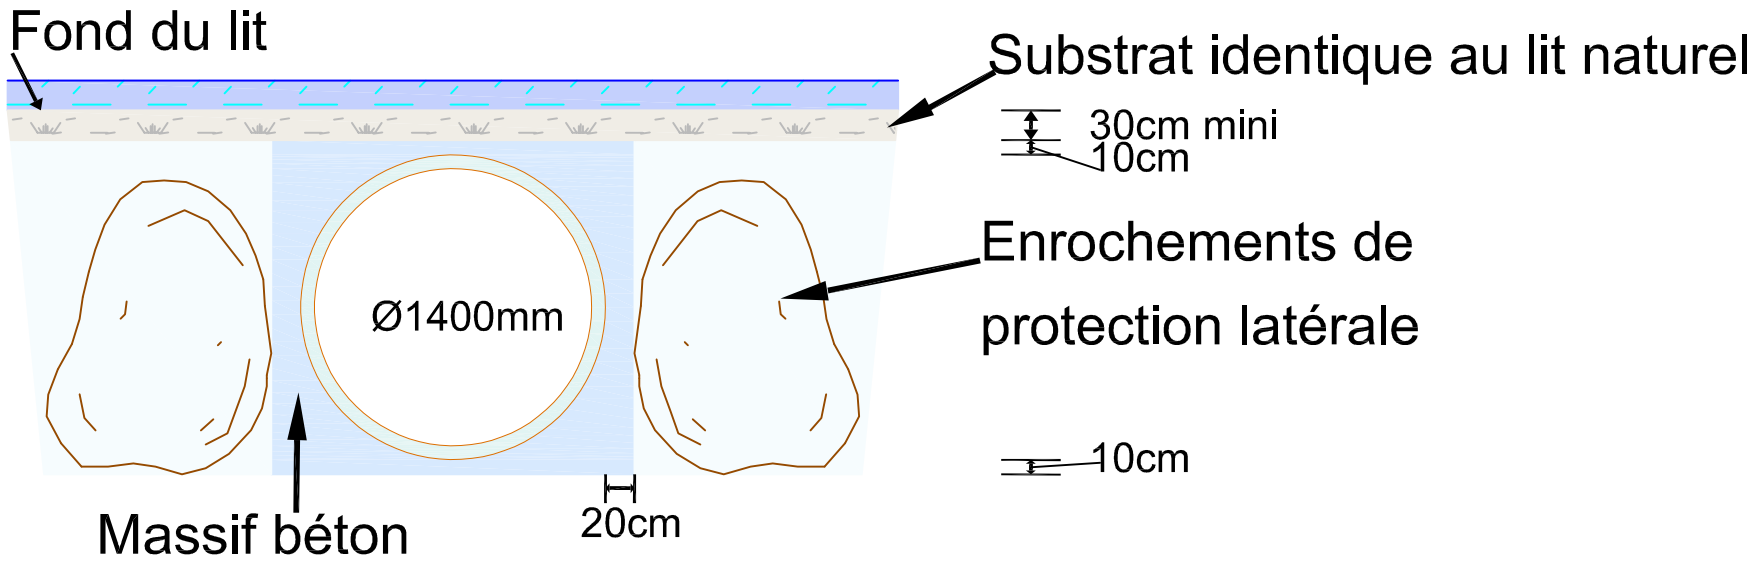

Travaux de traversée de cours d'eau n°2 : Profil en long de la traversée du cours d'eau

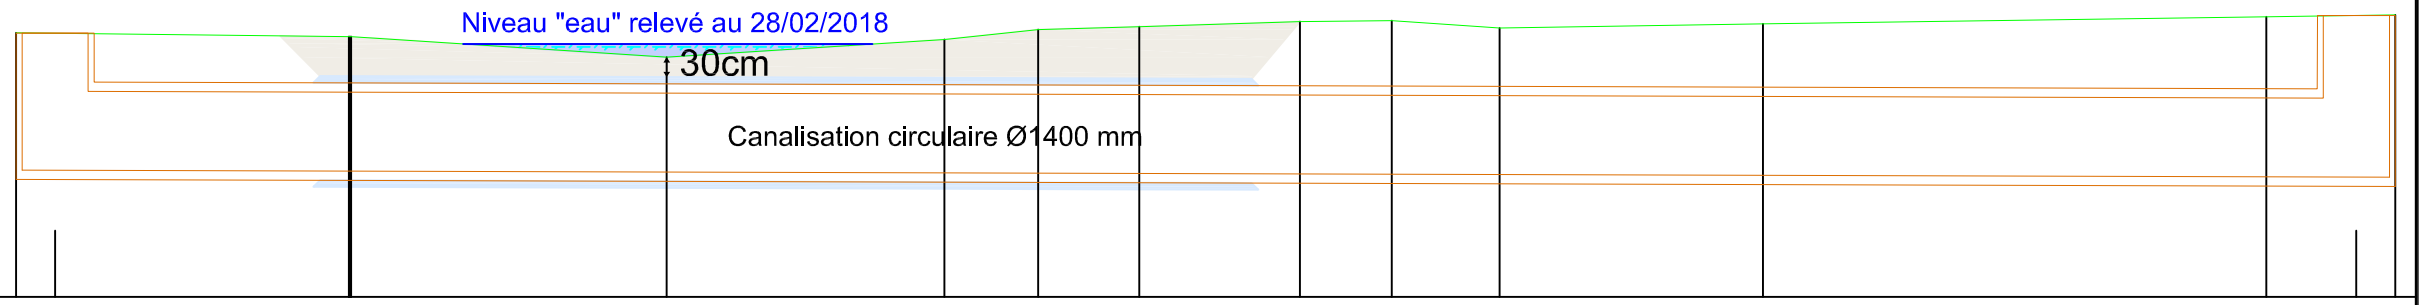

PC : 588.00 m

Cotes Terrain Naturel	592.00	591.94	591.61	591.89	592.04	592.09	592.16	592.18	592.07	592.13	592.24	592.27
Numéros des regards	N3										N4	
Cotes Projet	589.91										589.81	
Profondeurs Projet	2.07										2.45	
Distances partielles		34.831										
Distances cumulées	0.000										34.831	
Pentes (Projet)		-0.30 %										
Alignements en plan		35.831										
Dimensions et Matériaux		135A-1400										