


SOMMAIRE


Page n°

ARTICLE 1 - NATURE DE LA PRESCRIPTION.....	4
ARTICLE 2 - DURÉE - LOCALISATION.....	4
ARTICLE 3 - AMÉNAGEMENTS PRÉLIMINAIRES.....	5
3-1 - Affichage.....	5
3-2 - Bornage.....	5
3-3 - Clôture.....	5
3-4 - Plate-forme engins.....	5
3.5 - Accès.....	5
3.6 - Eaux pluviales.....	6
ARTICLE 4 - DEBUT D'EXPLOITATION.....	6
ARTICLE 5 - CONDUITE DES TRAVAUX A REALISER.....	6
5-1 - Objectifs.....	6
5-2 - Principe d'exploitation.....	6
5-3 - Décapage, découverte.....	7
5-4 - Travaux à réaliser sur la zone Nord.....	8
5-5 - Travaux à réaliser sur la zone Centrale.....	8
5-6 - Travaux à réaliser sur la zone Sud.....	9
5-7 - Explosifs.....	9
ARTICLE 6 - SECURITE PUBLIQUE.....	10
ARTICLE 7 - DISPOSITIONS GÉNÉRALES.....	10
ARTICLE 8 - POLLUTION DES EAUX.....	10
8-1 - Prélèvement d'eau dans le milieu naturel.....	10
8-2 - Prévention des pollutions accidentelles.....	10
8-3 - Qualité des effluents rejetés.....	11
8-4 - Contrôle.....	12
8-5 - Eaux sanitaires.....	12
ARTICLE 9 - POLLUTION DE L'AIR ET POUSSIÈRES.....	12
ARTICLE 10 - BRUIT.....	13
10-1 - Règles de construction et d'exploitation.....	13
10-2 - Véhicules et engins de chantier.....	13
10-3 - Valeurs limites.....	13
10-4 - Contrôle.....	14
ARTICLE 11 - VIBRATIONS.....	14
ARTICLE 12 - DECHETS.....	15
ARTICLE 13- REGLEMENTATION GENERALE ET POLICE DES CARRIERES.....	15
13-1 - Réglementation générale.....	15


13-2 - Police des carrières.....	15
ARTICLE 14 - RISQUES.....	16
14-1 - Consignes d'exploitation et de sécurité.....	16
14-2 - Connaissance des produits – Etiquetage.....	16
14-3 – Incendie.....	16
14-4 - Formation du personnel.....	17
ARTICLE 15 - AMENAGEMENTS ET EQUIPEMENTS.....	17
15-1 - Installations électriques.....	17
15-2 – Stockage et distribution d’hydrocarbures.....	17
ARTICLE 16 - GARANTIE FINANCIERE.....	17
16-1 - Montant de la garantie.....	17
16-2 - Justification de la garantie.....	18
16-3 - Appel à la garantie financière.....	18
16-4 - Levée de la garantie financière.....	19
ARTICLE 17 - MODIFICATION – CHANGEMENT D'EXPLOITANT.....	19
ARTICLE 18 - INCIDENT – ACCIDENT.....	19
ARTICLE 19 – CONTROLES.....	19
ARTICLE 20 - SUIVI DE L'EXPLOITATION ET DE LA REMISE EN ETAT.....	20
ARTICLE 21 - DOCUMENTS – REGISTRES.....	20
ARTICLE 22 - HYGIENE ET SECURITE DU PERSONNEL.....	20
ARTICLE 23 - DROITS DES TIERS.....	21
ARTICLE 25 - FIN D'ACTIVITE.....	21
ARTICLE 26 – DELAIS ET VOIES DE RECOURS.....	22
ARTICLE 27– DIFFUSION.....	22
SOMMAIRE.....	23
ANNEXE 1- Carte de situation.....	25
ANNEXE 2- Plan cadastral et des Abords.....	26
ANNEXE 3-Environnement proche et occupation du sol.....	27
ANNEXE 4- Profil du merlon en zone Nord.....	28
ANNEXE 5- Profil des gradins en zone Sud.....	29
ANNEXE 6- Plan d'aménagement du site.....	30
ANNEXE 7- Profils d'aménagement.....	31

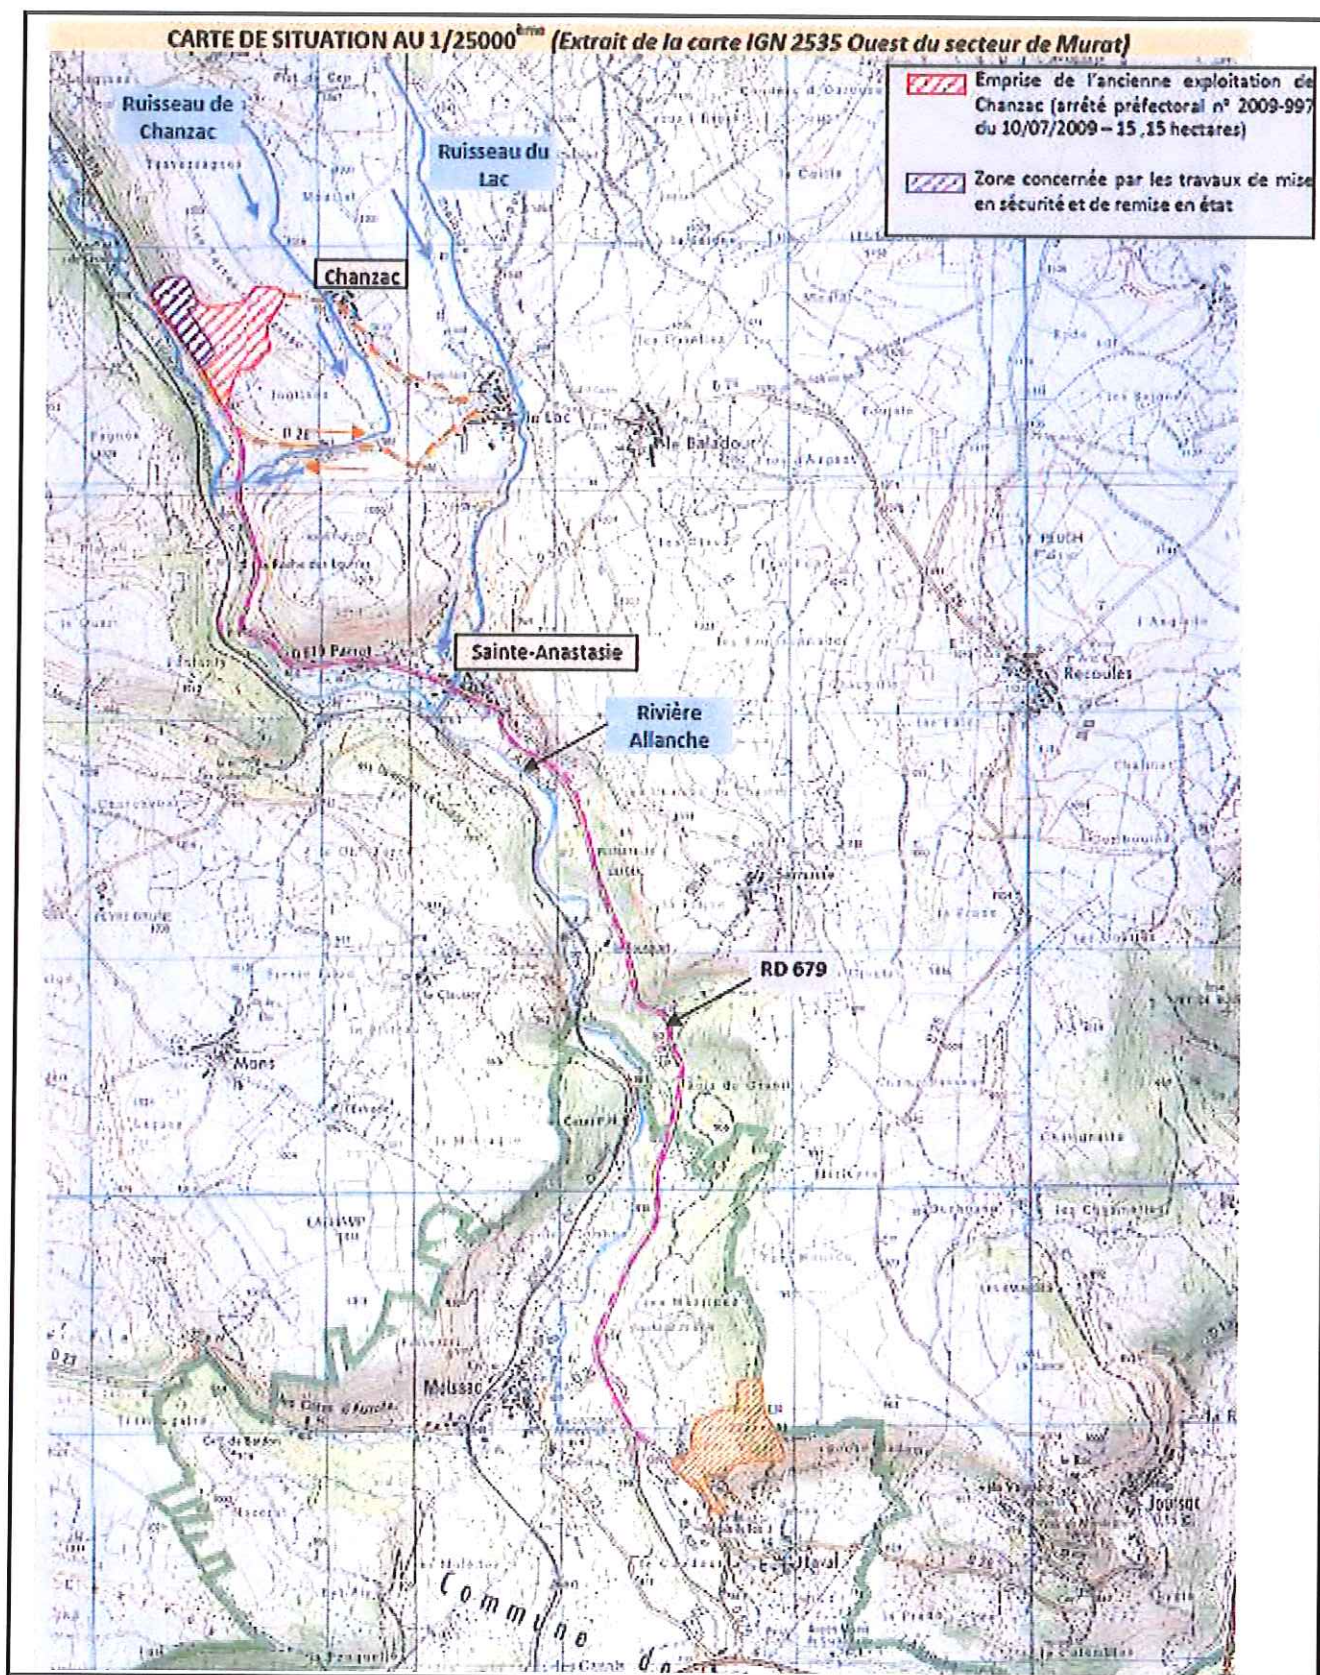


Annexe 2 : plan cadastral et des abords

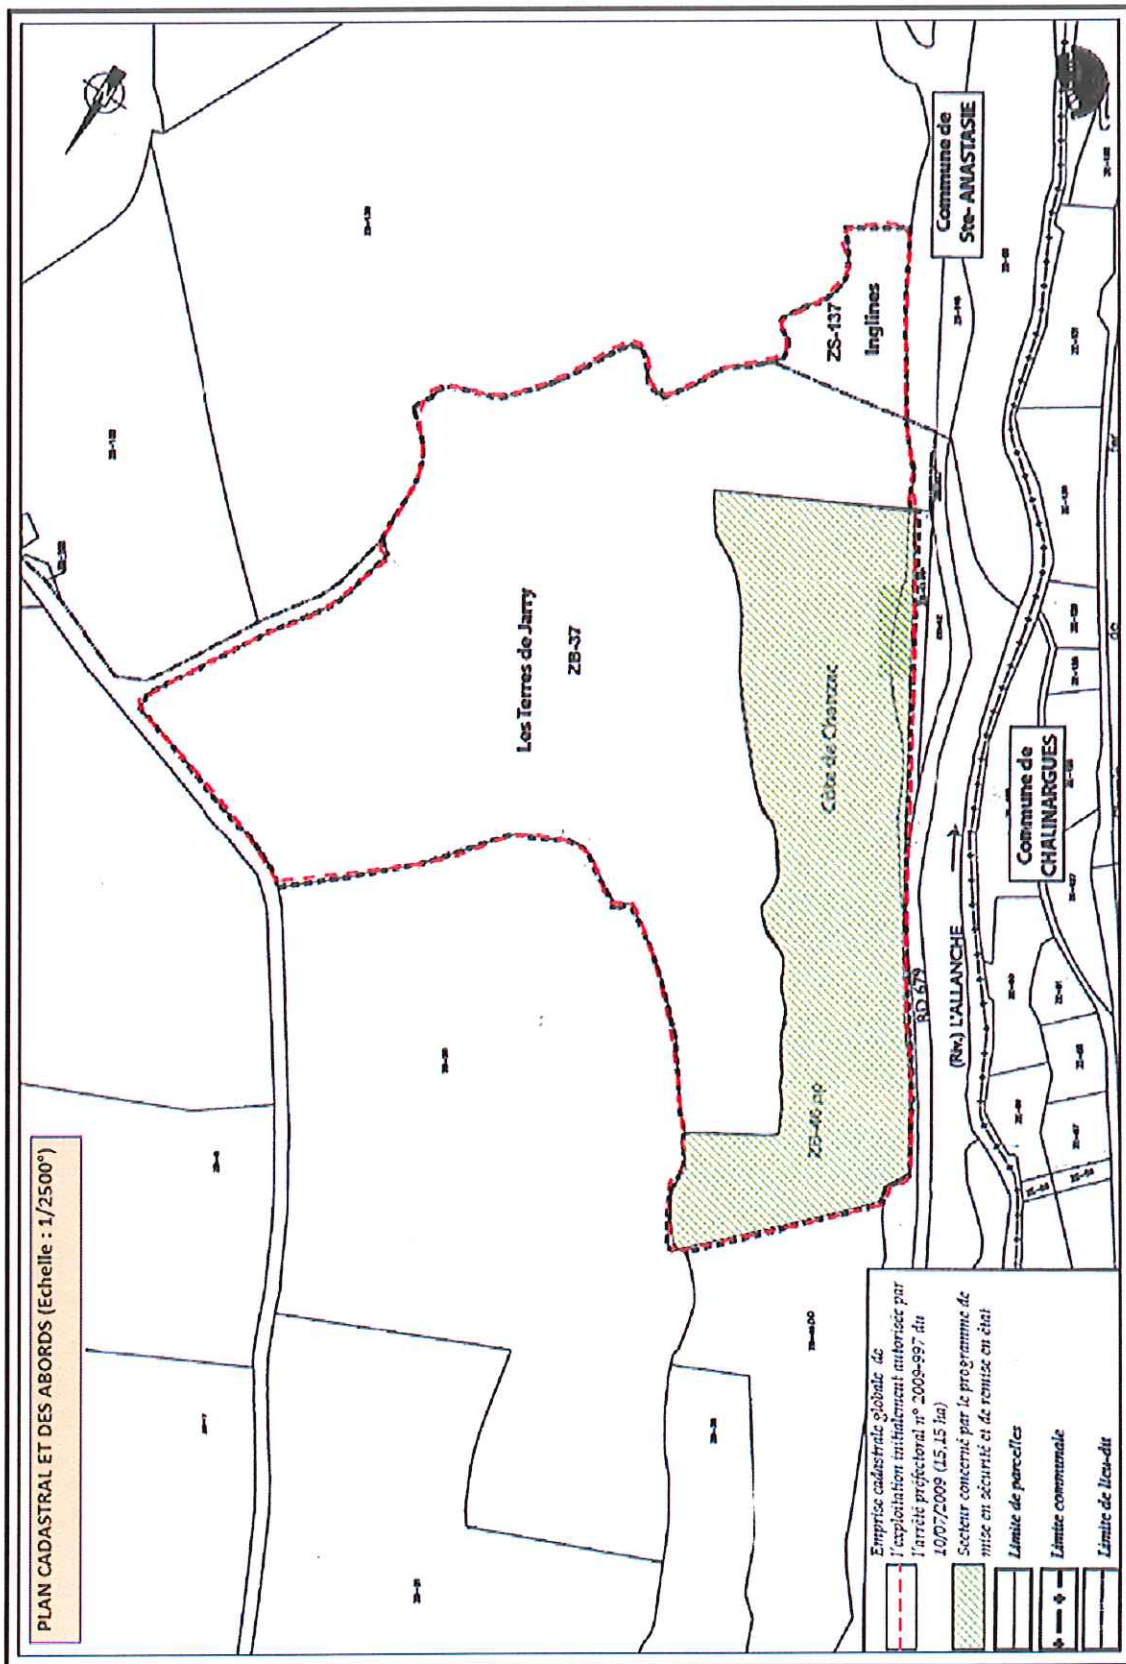


Annexe 3 : environnement proche et occupation du sol

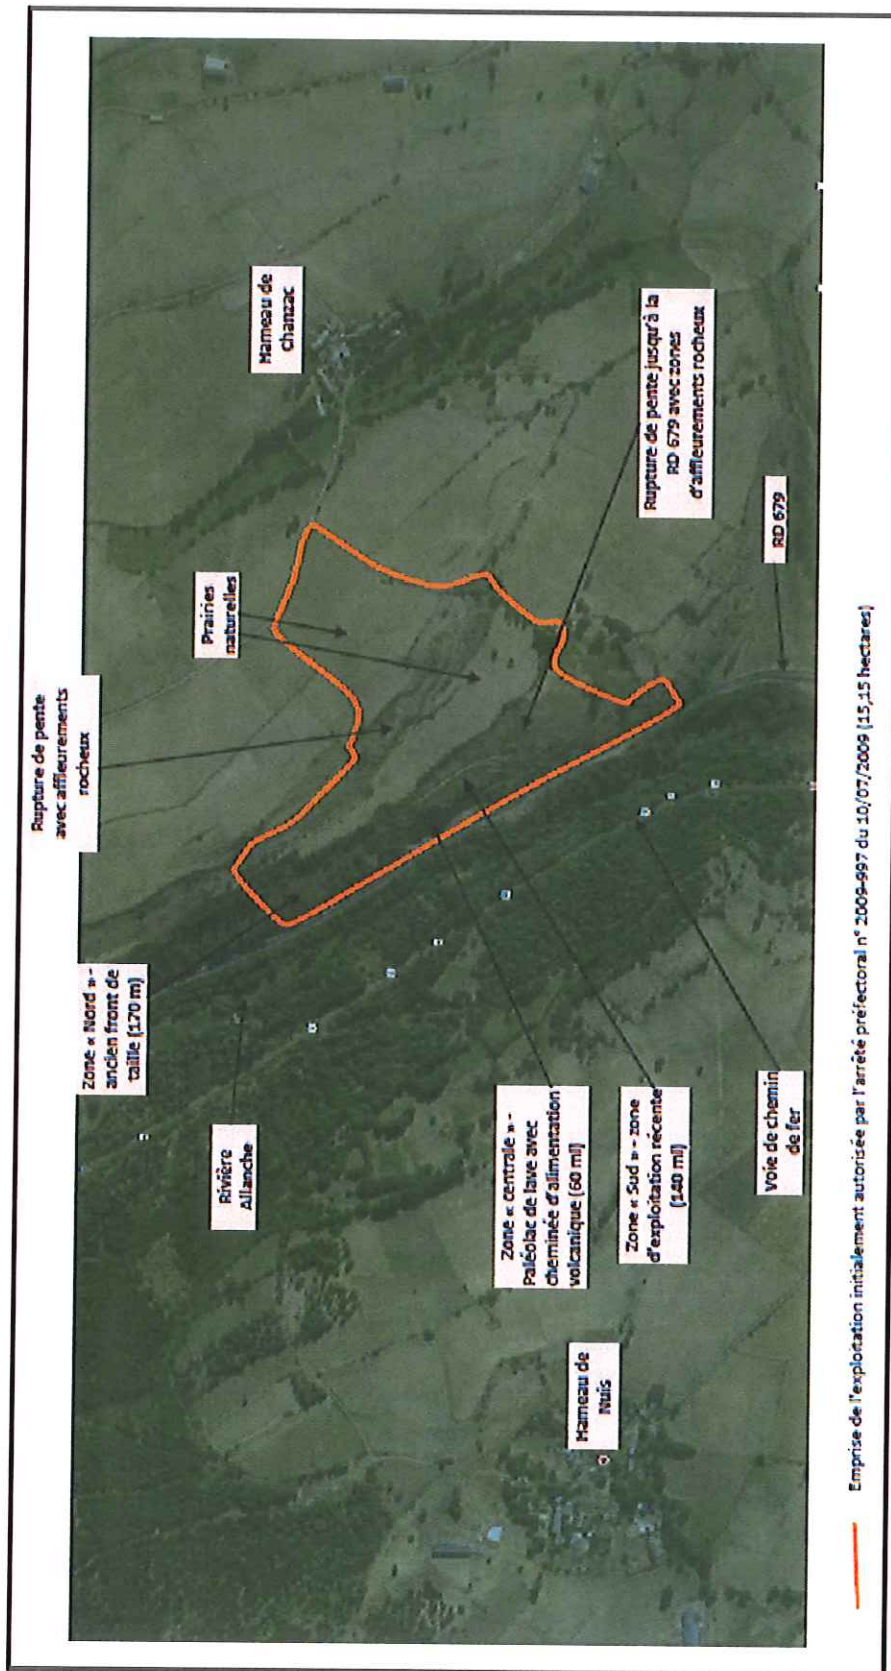


Annexe 4 : profil du merlon en zone Nord

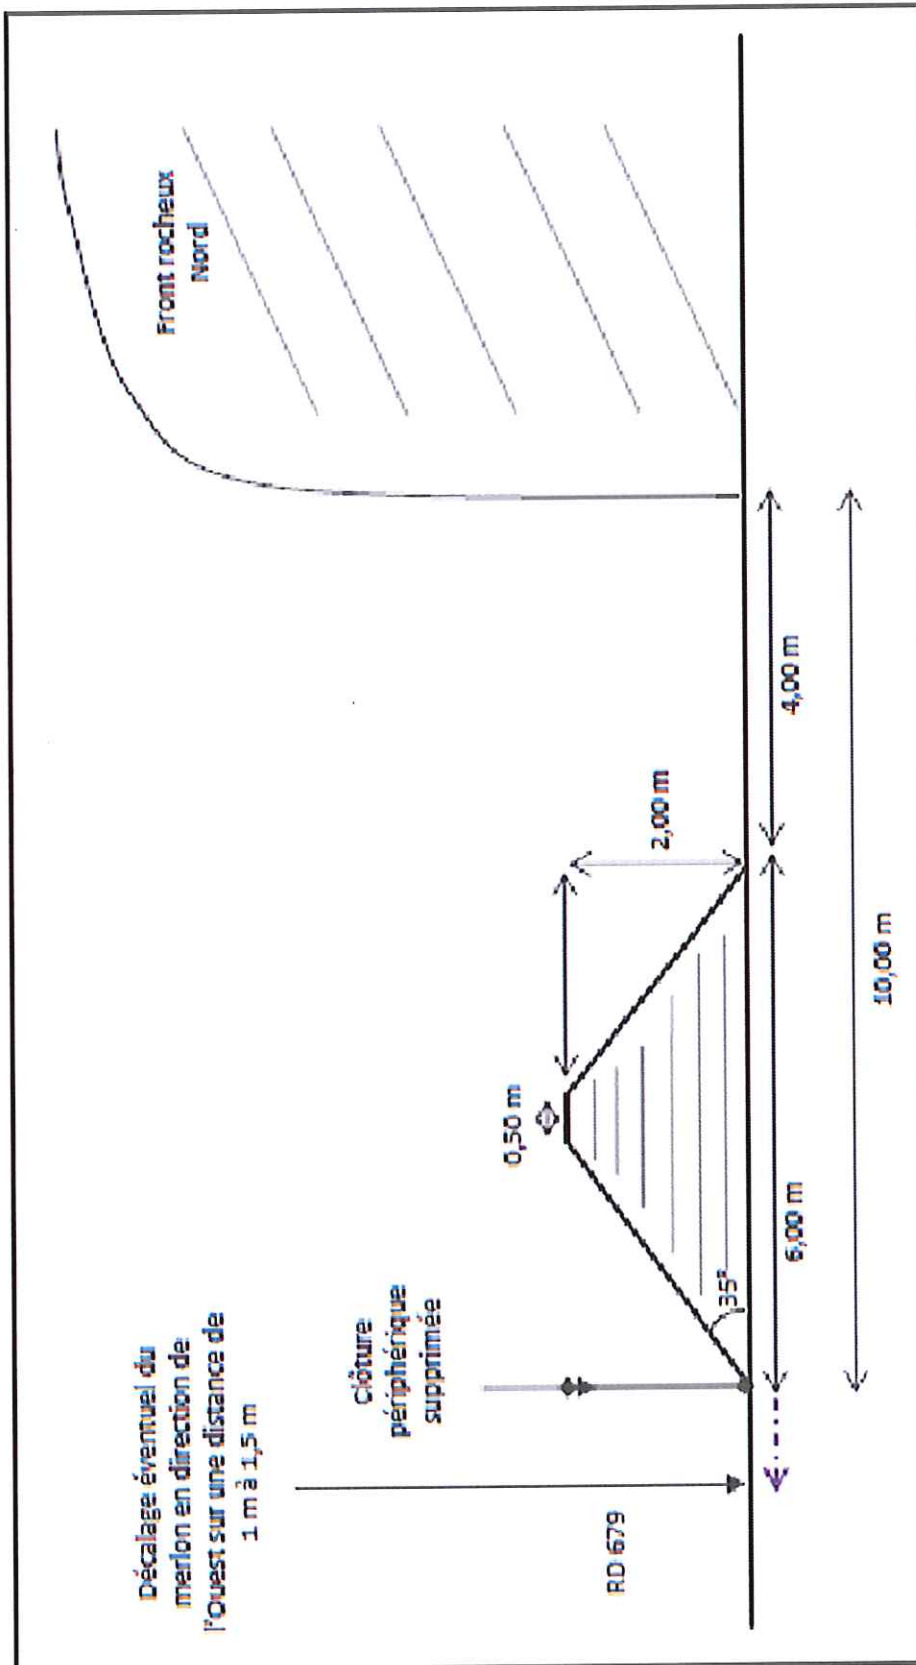

Annexe 5 : profil des gradins zone Sud

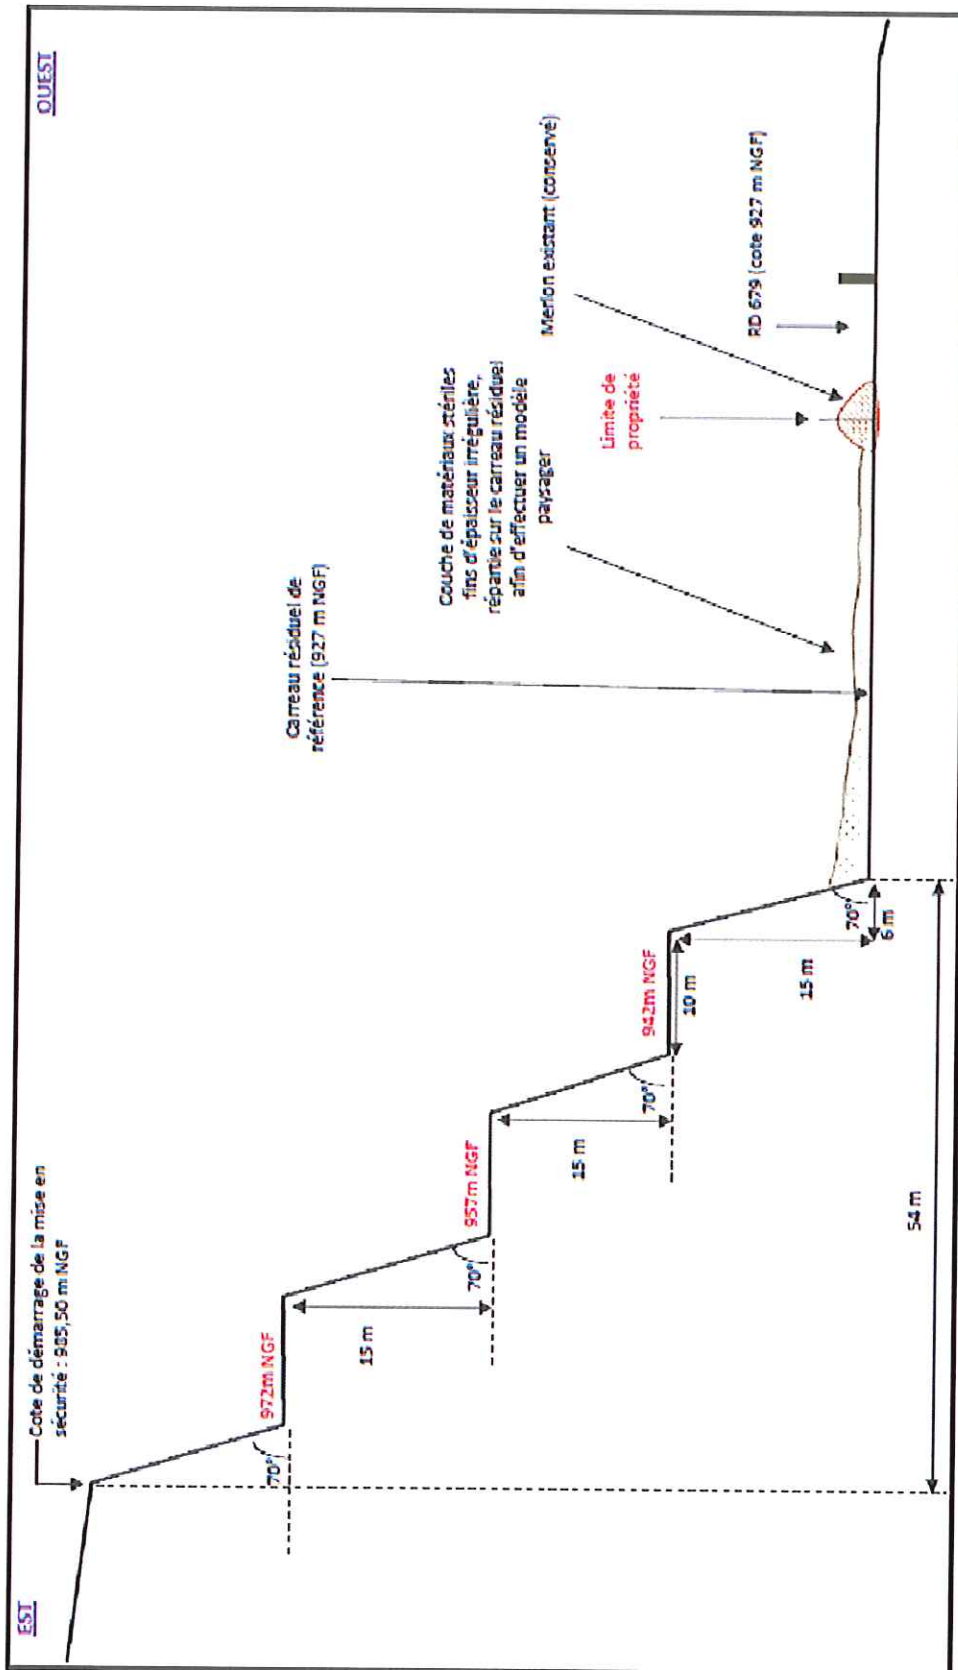

Annexe 6 : plan d'aménagement du site

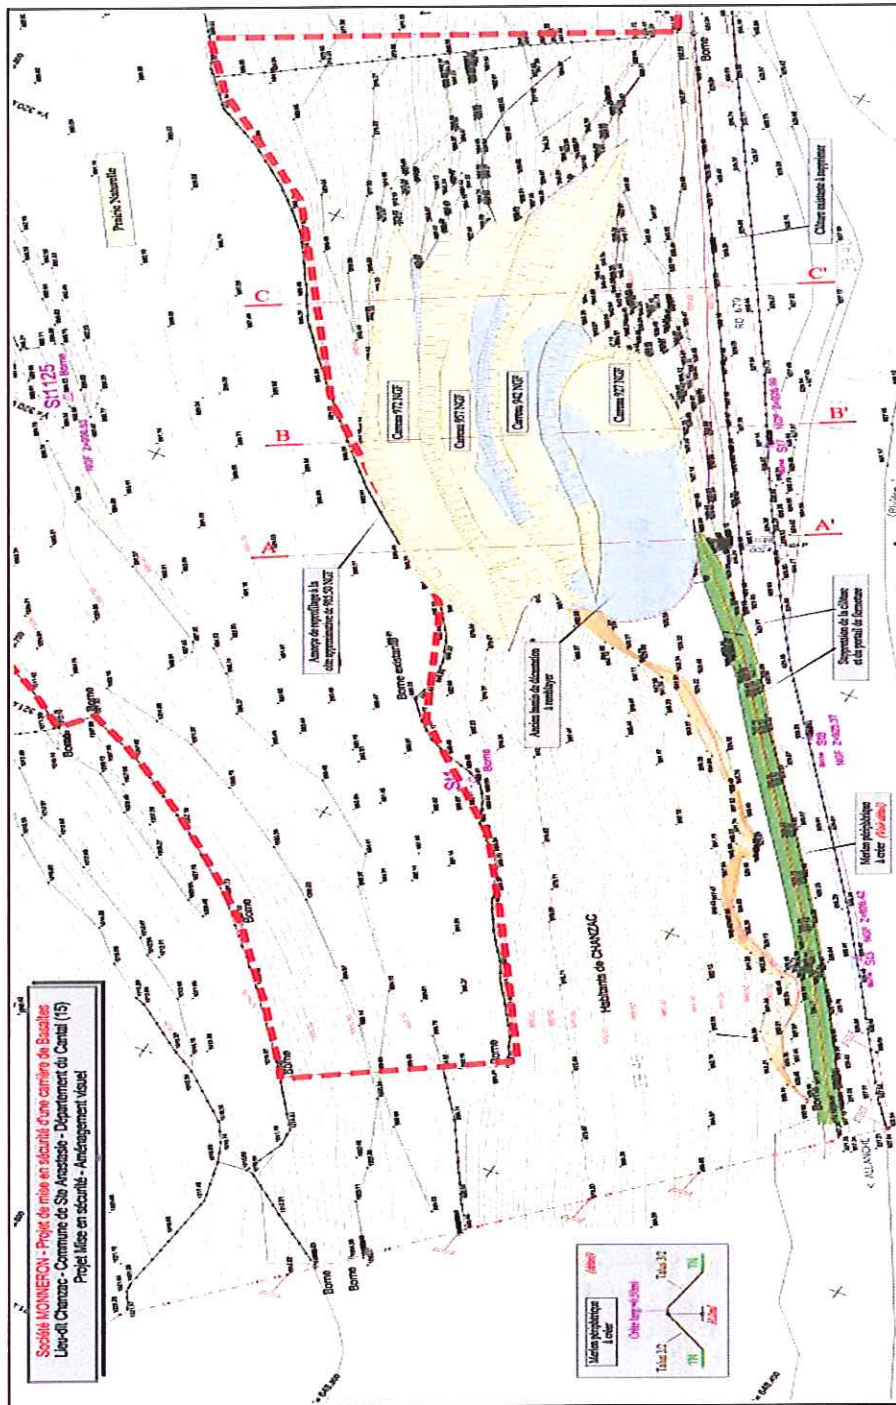

Annexe 7 : profils d'aménagement

