


Nature des Ouvrages
**Etude hydraulique du ruisseau de l'Arcambe
pour la renaturation du cours d'eau et la protection contre les inondations**

Désignation de la pièce
Opération 1 : Restauration de la continuité écologique

Projet
**Secteur de la Peyrade - Vue en plan
pont de la Peyrade**

c	29/11/2017	- Modification du tracé des voies de circulation (PRO V2)
a	29/06/2017	- 1ère émission (PRO V1)
	VC	

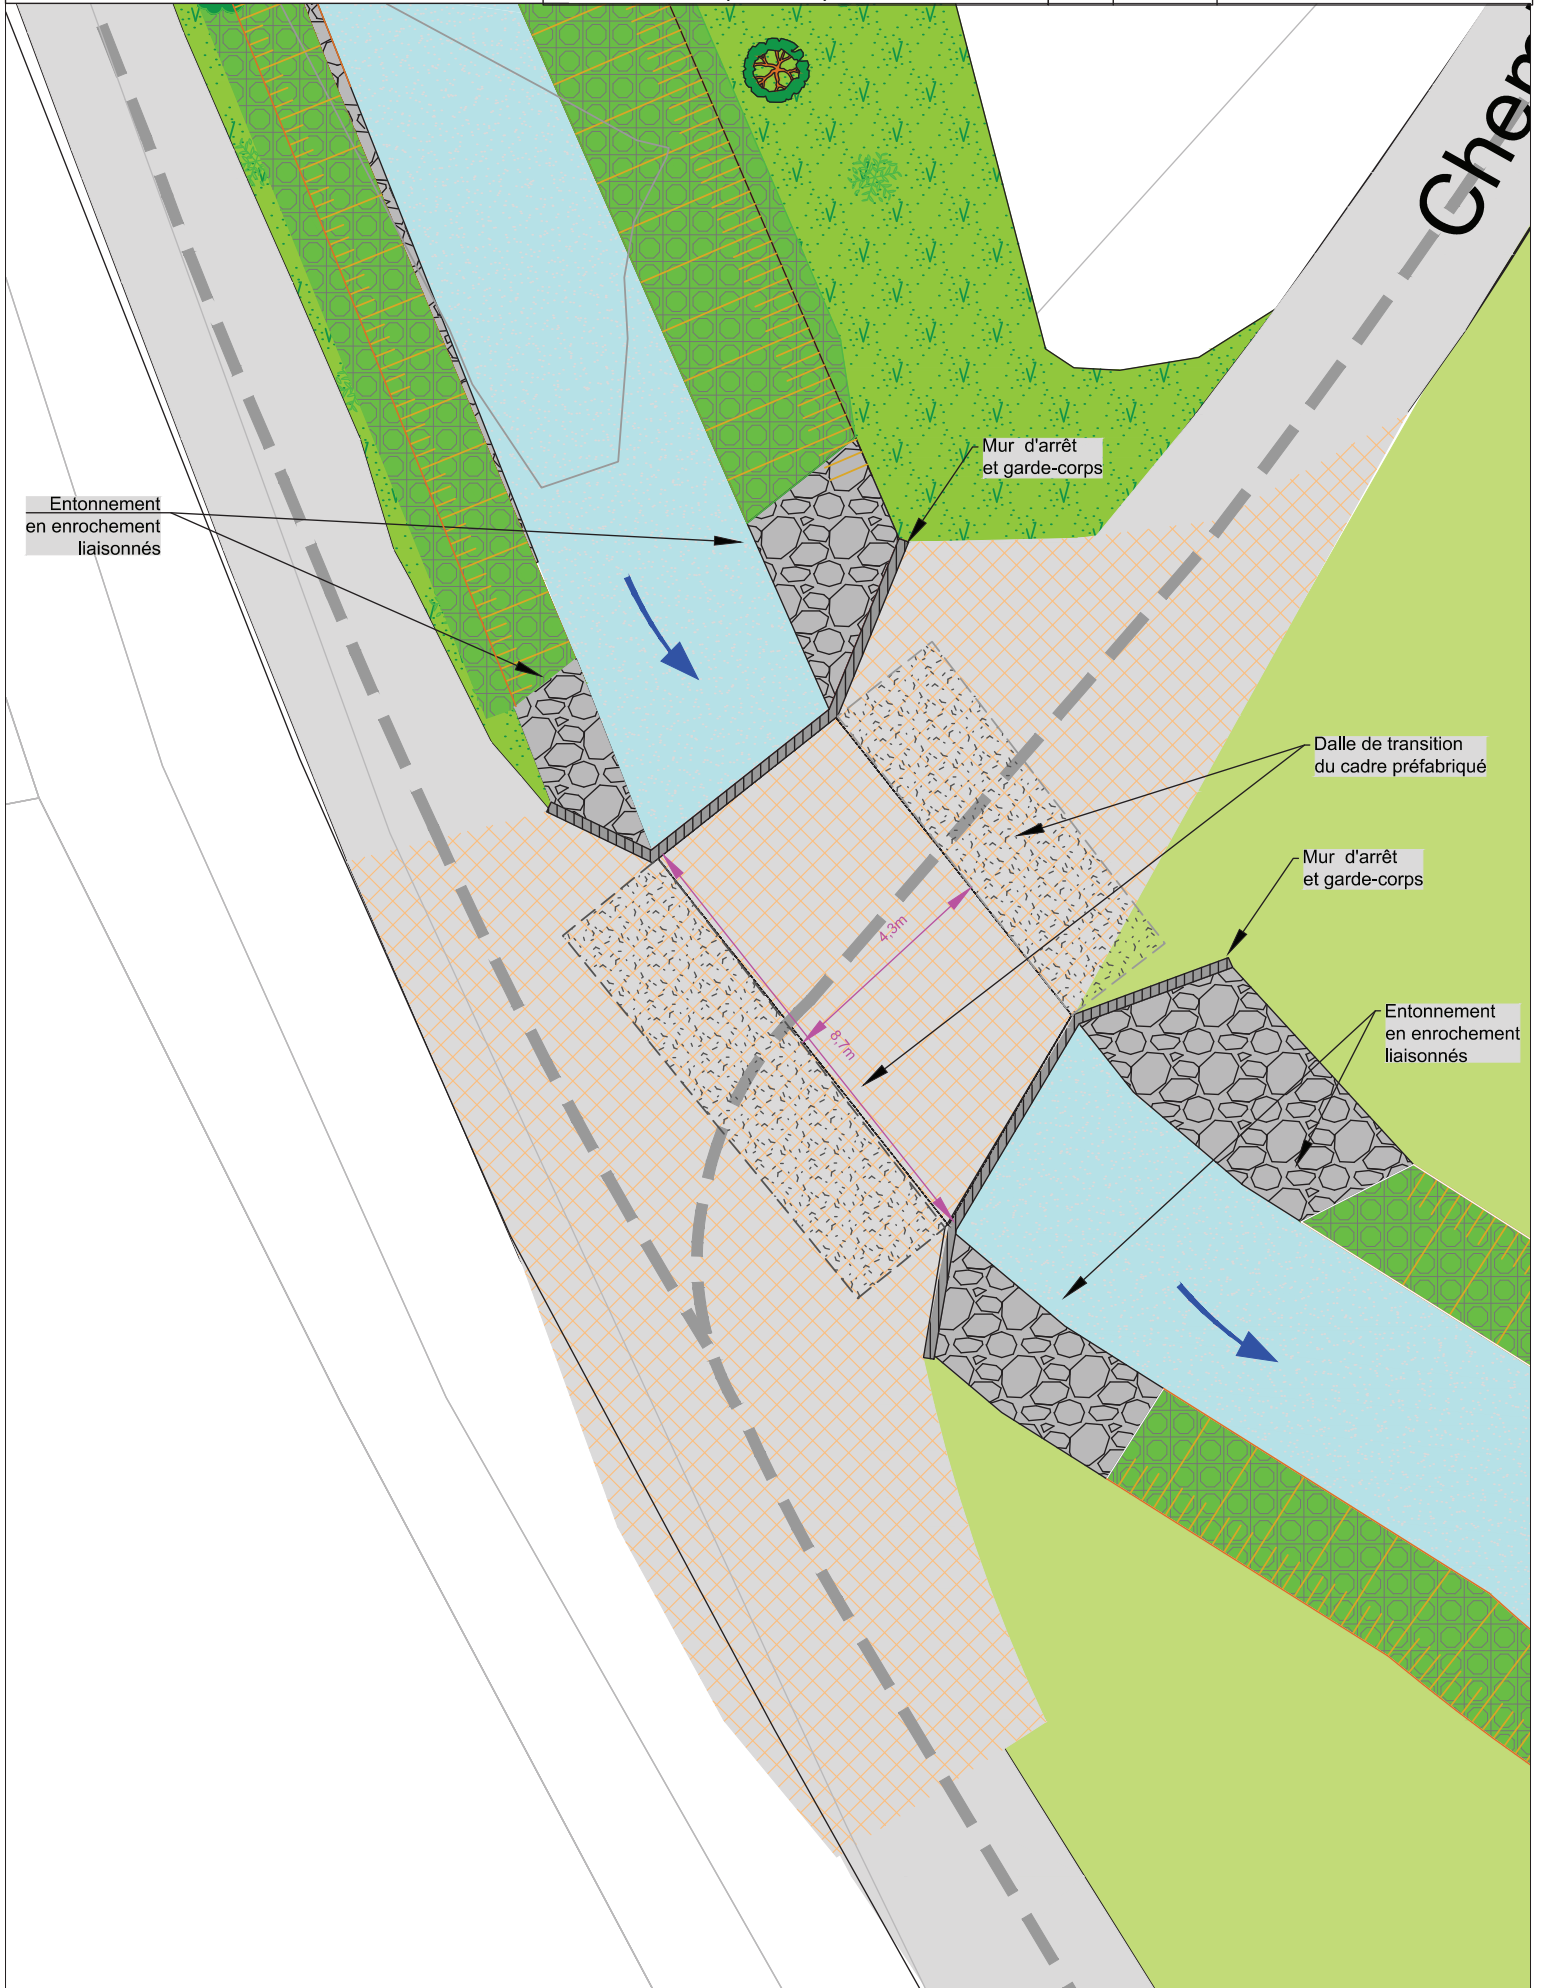

e				
d				
c				
b	29/11/2017	- Modification du tracé des voies de circulation (PRO V2)		
a	29/06/2017	- 1ère émission		
Indice	Date		Mise à jour	Chargé d'affaire
Matte d'Ouvrage		Maître d'Ouvrage		Numero d'affaire
		Syndicat mixte du bassin de la Rance et du Célé 22 allée V. Hugo 46 103 Figeac tel : 05 65 11 47 65 e-mail : info@smbrc.com		T015-055 Echelle 1 / 40
		 		HYDRETTDES GRAND SUD - PYRÉNÉES 58 bis chemin du Chapitre 31 100 TOULOUSE Tel : 05 62 14 07 43 Fax : 05 62 14 98 95 Courriel : contact.hydro@hydretudes.com Site : www.hydretudes.com

