
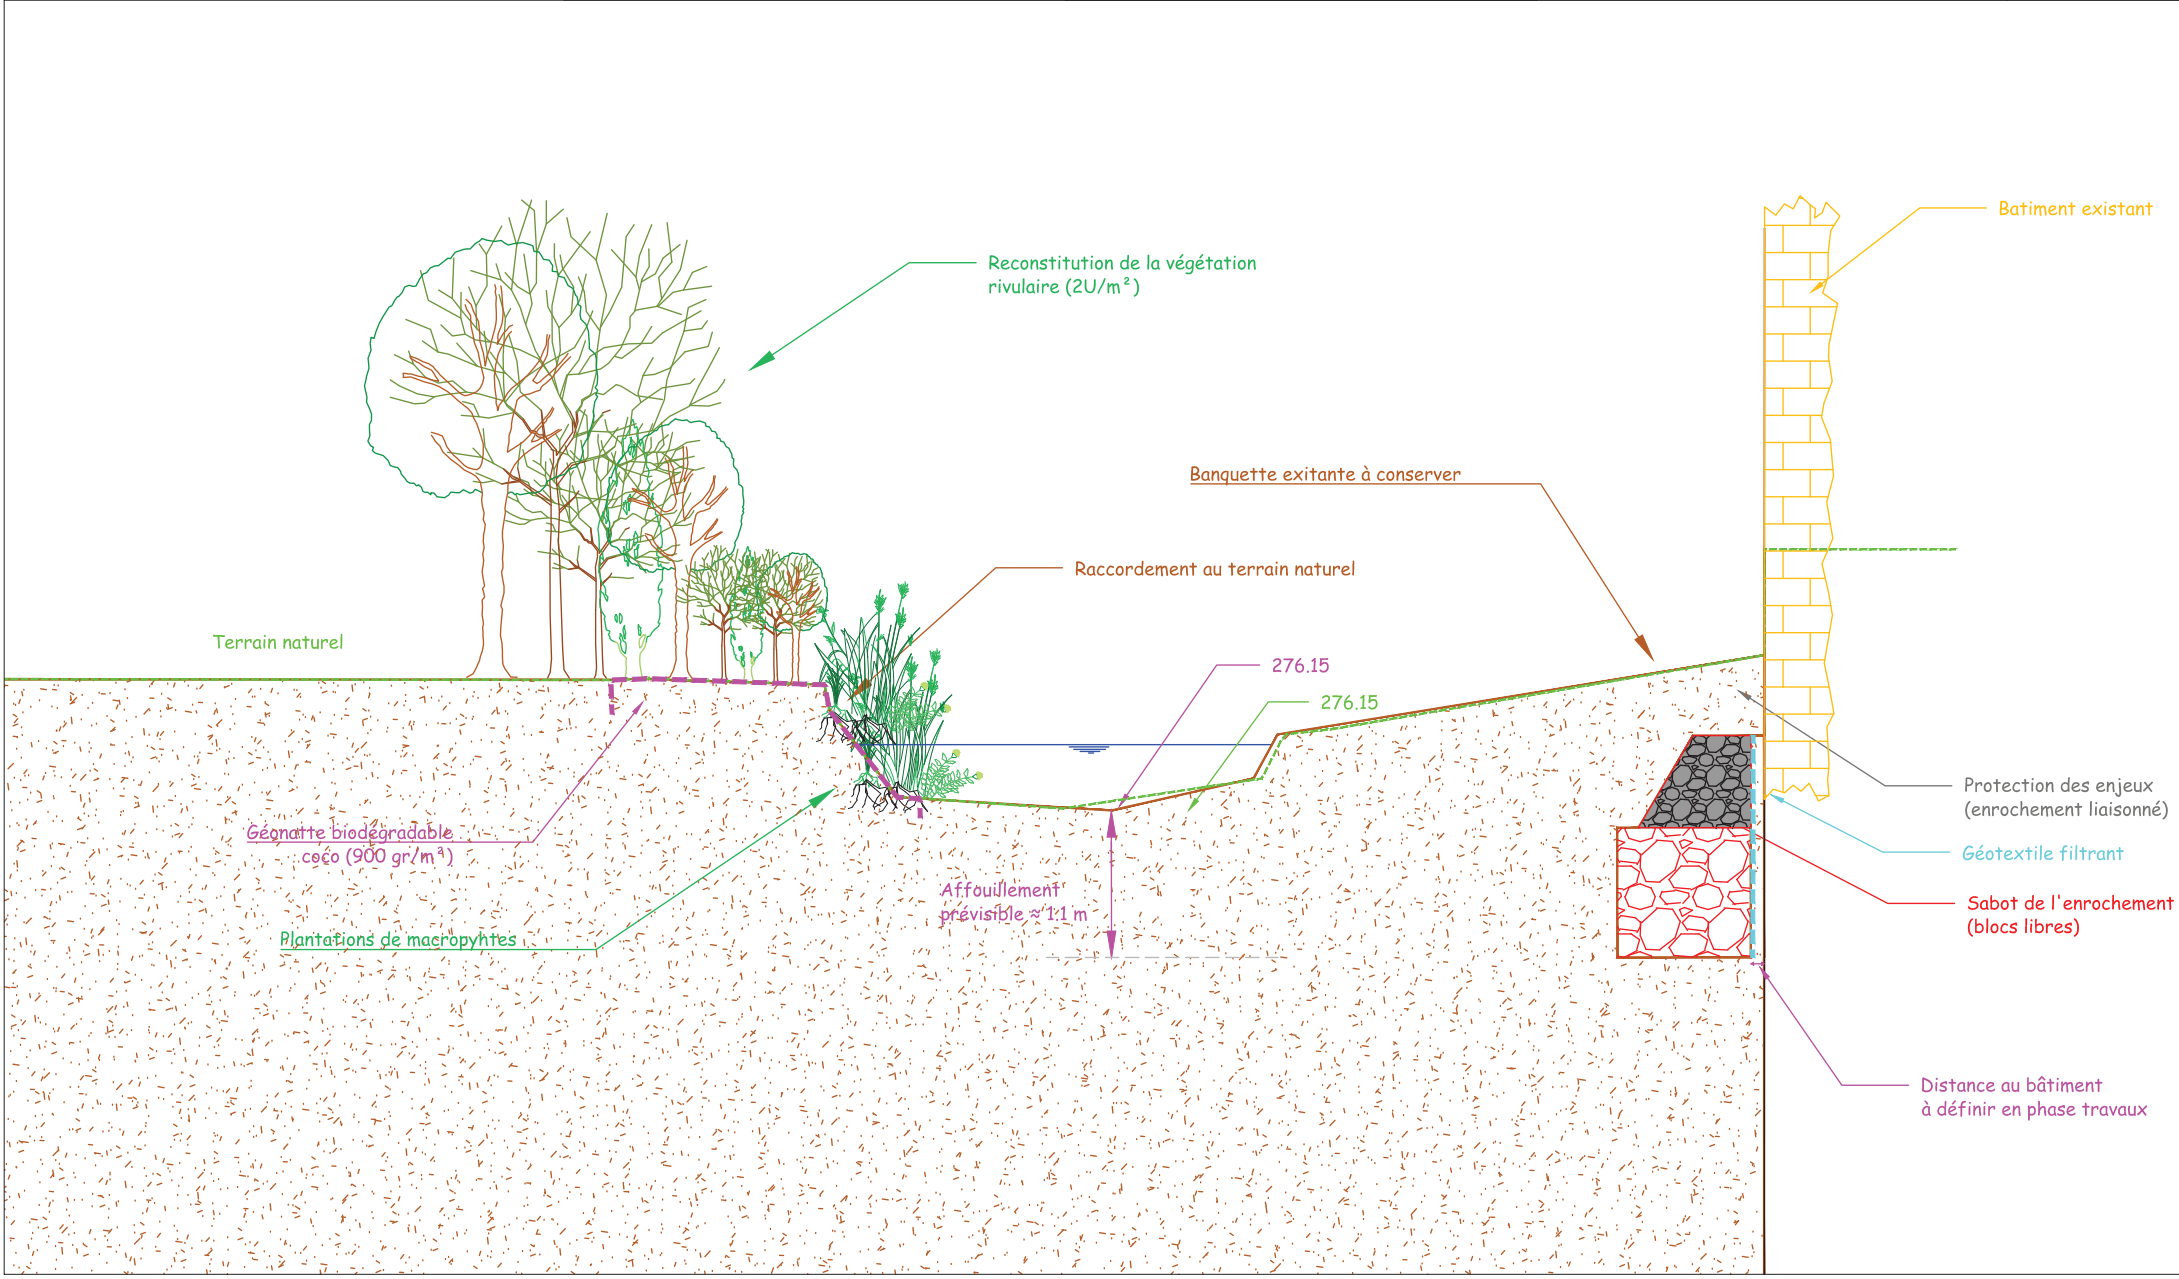
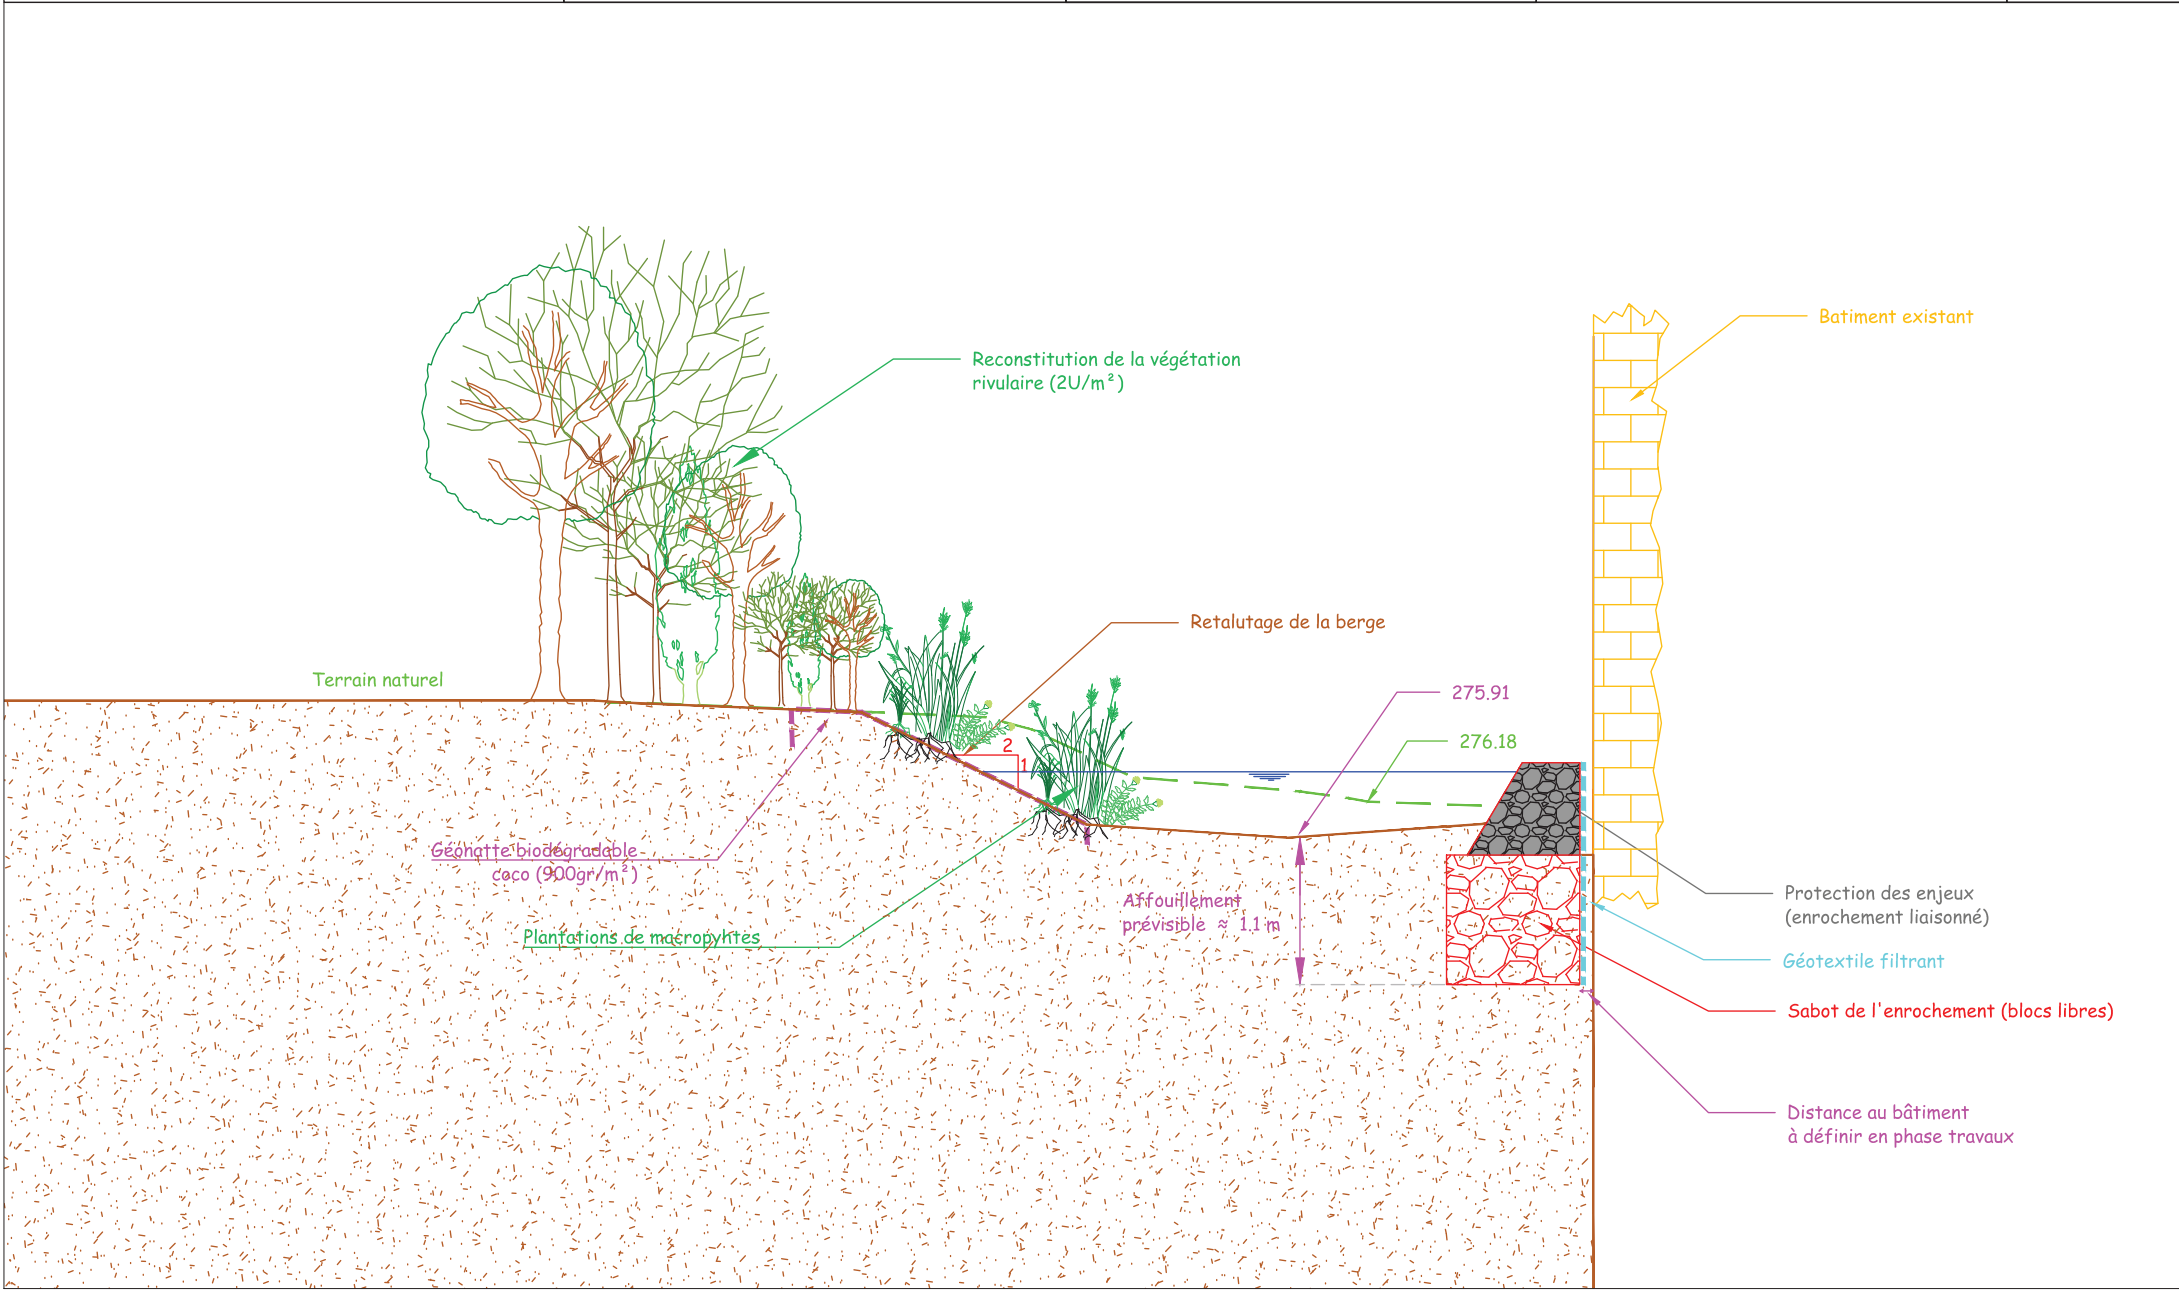



Nature des Ouvrages  <b>Etude hydraulique du ruisseau de l'Arcambe pour la renaturation du cours d'eau et la protection contre les inondations</b>	Désignation de la pièce  <b>Opération 1 : Continuité écologique</b>  Secteur de la Peyrade  <b>COUPE A-A</b>	Projet		e				
				d				
				c				
				b	29/11/2017	- Modification du tracé des voies de circulation (PRO V2)		VC
				a	29/06/2017	- 1ère émission		VC
				Indice	Date		Mise à jour	Chargé d'affaire
		Maître d'Ouvrage  <b>Syndicat mixte du bassin de la Rance et du Célé</b> 22 allée V.Hugo 46 103 Figeac tel : 05 65 11 47 65 e-mail : info@smbrc.com			Maître d'œuvre  <b>HYDRETUDES</b> Ingénierie de l'eau - Maîtrise d'œuvre 		Numéro d'affaire  <b>T015-055</b>	
					HYDRETUDES GRAND SUD - PYRÉNÉES 58 bis chemin du Chapitre 31 100 TOULOUSE Tel : 05 62 14 07 43 Fax : 05 62 14 08 95 Courriel : contact.toulouse@hydretudes.com Site : www.hydretudes.com		Echelle  1 / 40	




Nature des Ouvrages  <b>Etude hydraulique du ruisseau de l'Arcambe</b> <b>pour la renaturation du cours d'eau et la protection</b> <b>contre les inondations</b>	Désignation de la pièce  <b>Opération 1 : Continuité écologique</b>  Secteur de la Peyrade  <b>COUPE B-B</b>	Projet  e d c b a Indice Date Mise à jour Maître d'Ouvrage <b>Syndicat mixte du bassin de la Rance et du Célé</b> 22 allée V.Hugo 46 103 Figeac tel : 05 65 11 47 65 e-mail : info@smbrc.com	- - - Modification du tracé des voies de circulation (PRO V2) - 1ère émission VC Chargé d'affaire Numéro d'affaire <b>TO15-055</b> Echelle 1 / 40	
				29/11/2017 29/06/2017
				- - 1ère émission
				VC Chargé d'affaire
				Numéro d'affaire <b>TO15-055</b>
				Echelle 1 / 40



e				
d				
c				
b	29/11/2017	- Modification du tracé des voies de circulation (PRO V2)		
a	29/06/2017	- 1ère émission		VC
Indice	Date	Mise à jour	Chargé d'affaire	
Maître d'Ouvrage		<p><b>Syndicat mixte du bassin de la Rance et du Célé</b></p> <p>22 allée V.Hugo 46 103 Figeac tel : 05 65 11 47 65 e-mail : info@smbrc.com</p>		<p>Maître d'Œuvre</p> <p><b>HYDRETUDES</b> Ingénierie de l'eau - Maîtrise d'œuvre</p>
		<p><b>OPOIBi</b> L'INGÉNIEUR QUALIFIÉ N° 06 10 0814</p>	<p>HYDRETUDES GRAND SUD - PYRENEES 58 bis chemin du Chapitre 31 100 TOULOUSE Tel : 05 62 14 07 43 Fax : 05 62 14 08 95 Courriel: contact.toulouse@hydretudes.com Site: www.hydretudes.com</p>	<p>Numéro d'affaire</p> <p><b>TO15-055</b></p>
				<p>Echelle</p> <p>1 / 40</p>

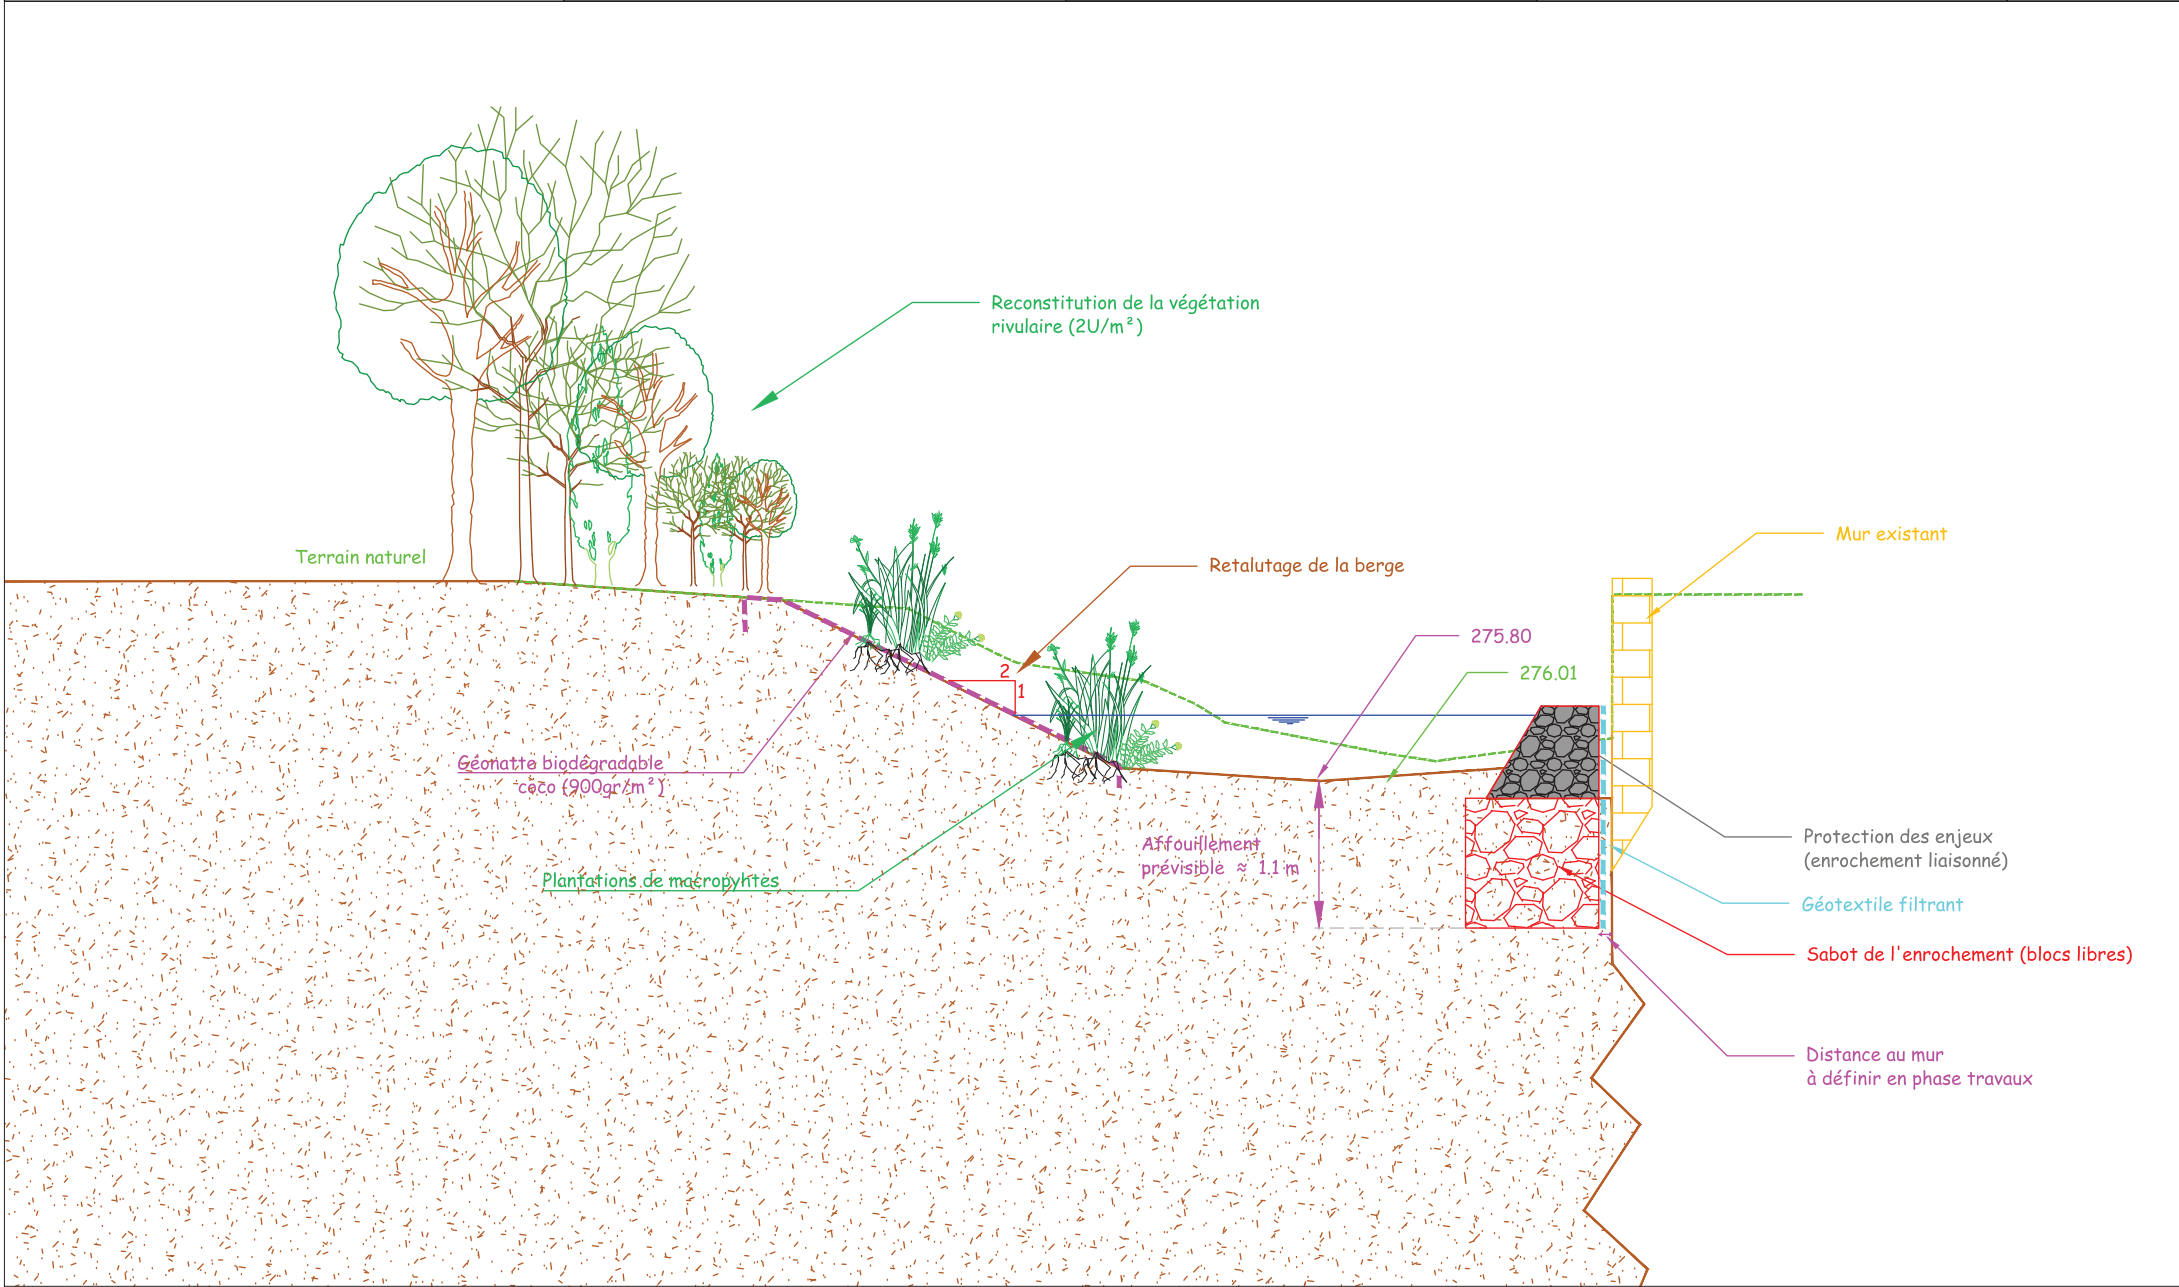

e				
d				
c				
b	29/11/2017	- Modification du tracé des voies de circulation (PRO V2)		
a	29/06/2017	- 1ère émission		VC
Indice	Date		Mise à jour	Chargé d'affaire
Maître d'Ouvrage		<b>Syndicat mixte du bassin de la Rance et du Célé</b> 22 allée V.Hugo 46 103 Figeac tel : 05 65 11 47 65 e-mail : info@smbrc.com		Maître d'œuvre <b>HYDRETUDES</b> Ingénierie de l'eau - Maîtrise d'œuvre 
		OPOIBi L'INGÉNIEUR QUALIFIÉ N° 06 10 0814 HYDRETUDES GRAND SUD - PYRENES 58 bis chemin du Chapitre 31 100 TOULOUSE Tél : 05 62 14 07 43 Fax : 05 62 14 08 95 Courriel: contact.toulouse@hydretudes.com Site: www.hydretudes.com		Numéro d'affaire <b>TO15-055</b> Echelle 1 / 40

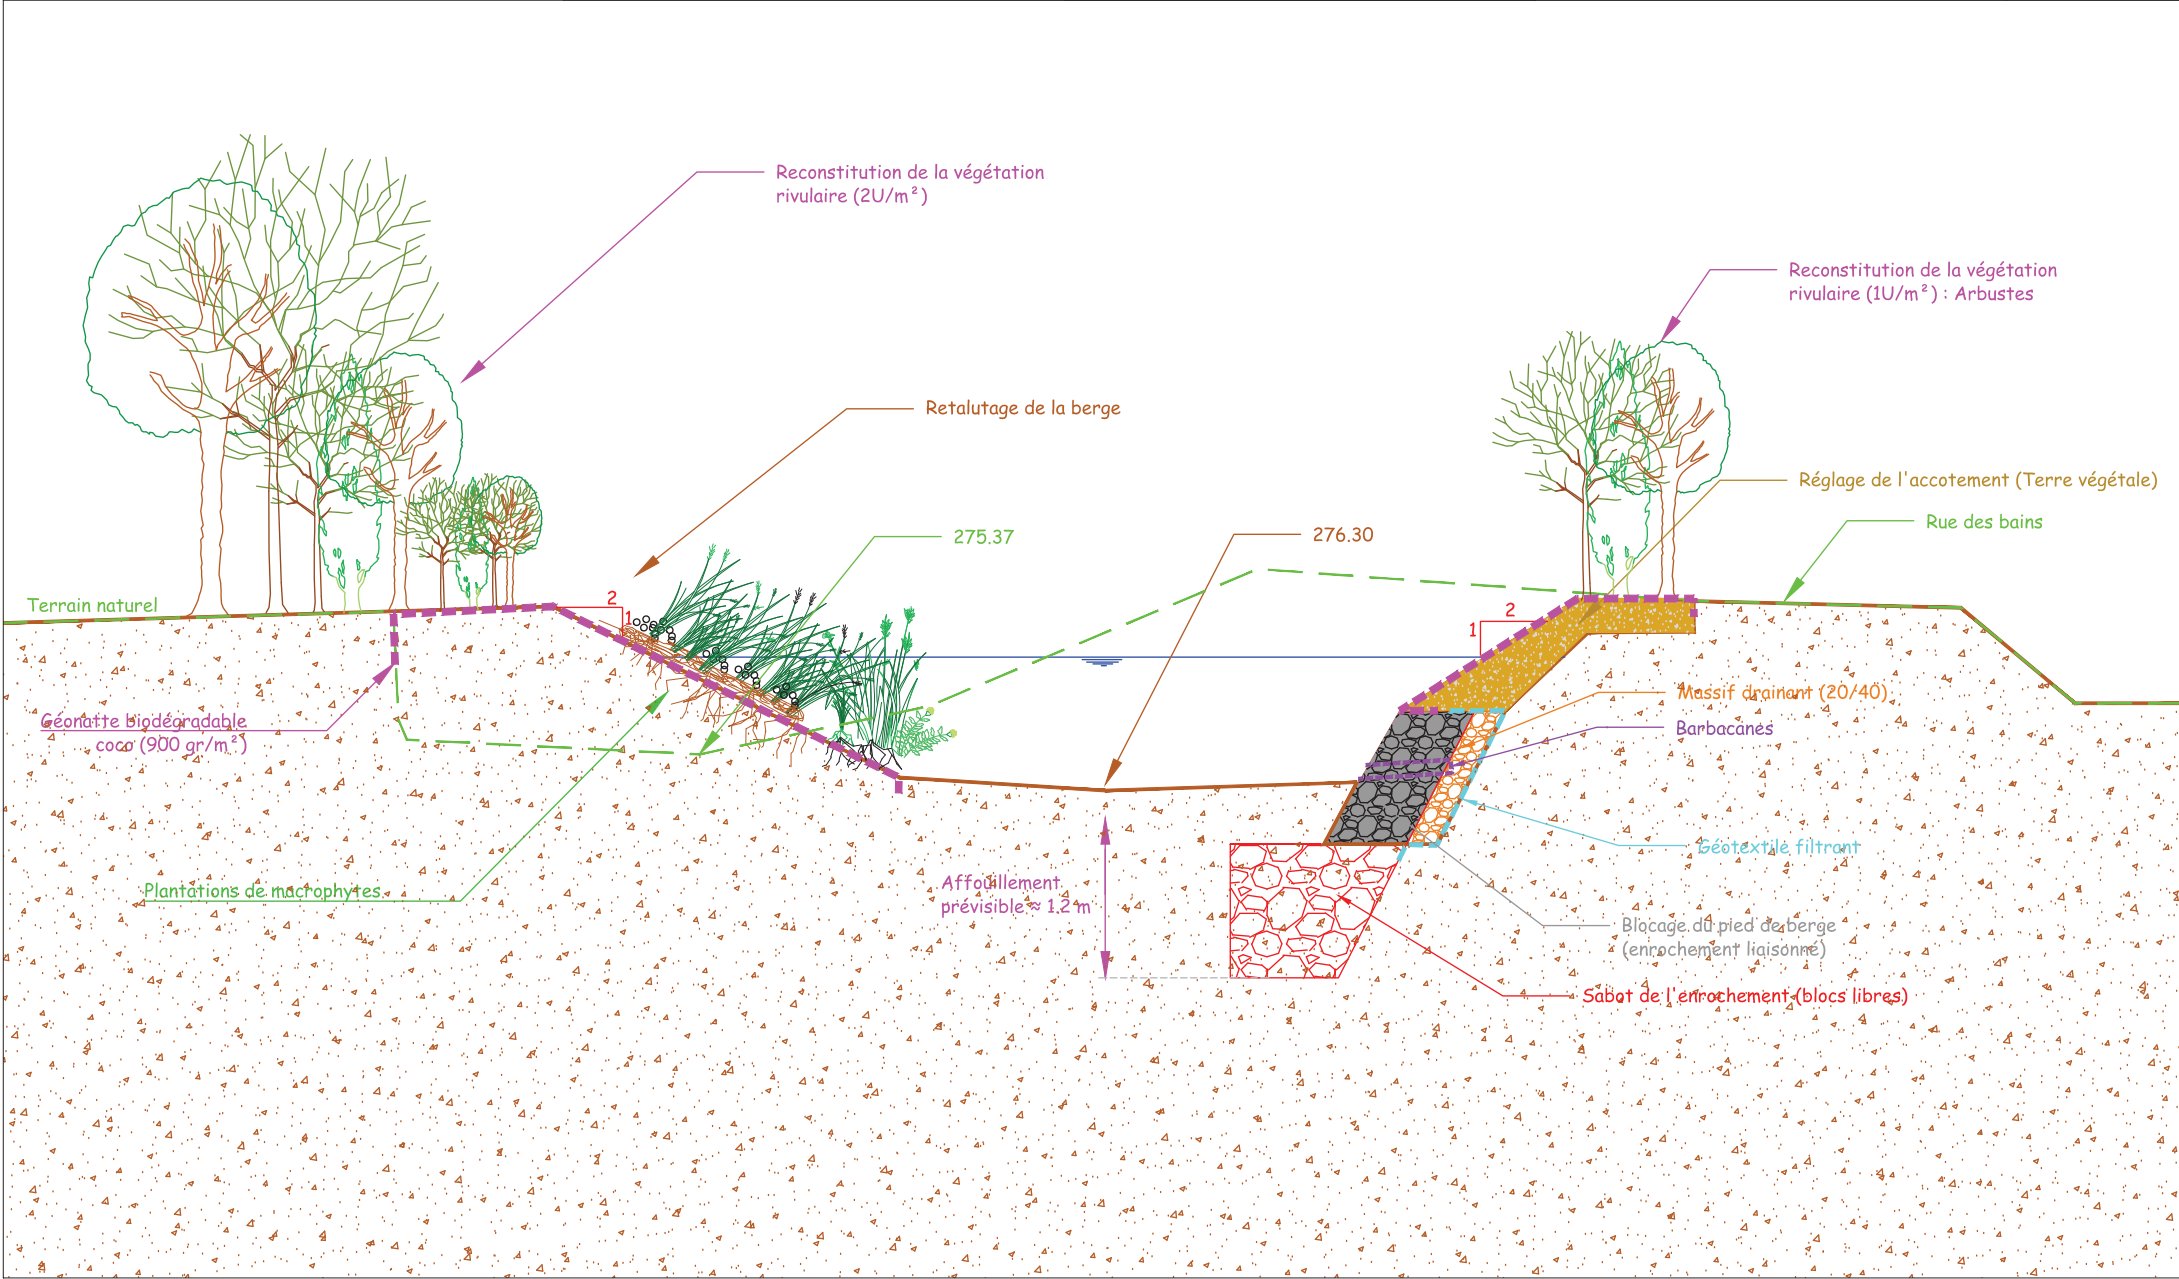

e				
d				
c				
b	29/11/2017	- Modification du tracé des voies de circulation (PRO V2)		
a	29/06/2017	- 1ère émission		VC
Indice	Date		Mise à jour	Chargé d'affaire
Maître d'Ouvrage		<b>Syndicat mixte du bassin de la Rance et du Célé</b> 22 allée V.Hugo 46 103 Figeac tel : 05 65 11 47 65 e-mail : info@smbrc.com		Maître d'œuvre <b>HYDRETTUDES</b> Ingénierie de l'eau - Maîtrise d'œuvre 
		OPCI B1 L'INGÉNIEUR QUALIFIÉ N° 08 10 0814 HYDRETTUDES GRAND SUD - PYRÉNÉES 58 bis chemin du Chapitre 31100 TOULOUSE Tel : 05 62 14 07 45 Fax : 05 62 14 08 95 Courriel : contact@toulouse@hydretudes.com Site : www.hydretudes.com		Numéro d'affaire <b>T015-055</b> Echelle 1 / 40

