Travaux de traversée de cours d'eau n°3 : Profil en long la traversée de la Cere au niveau du giratoire

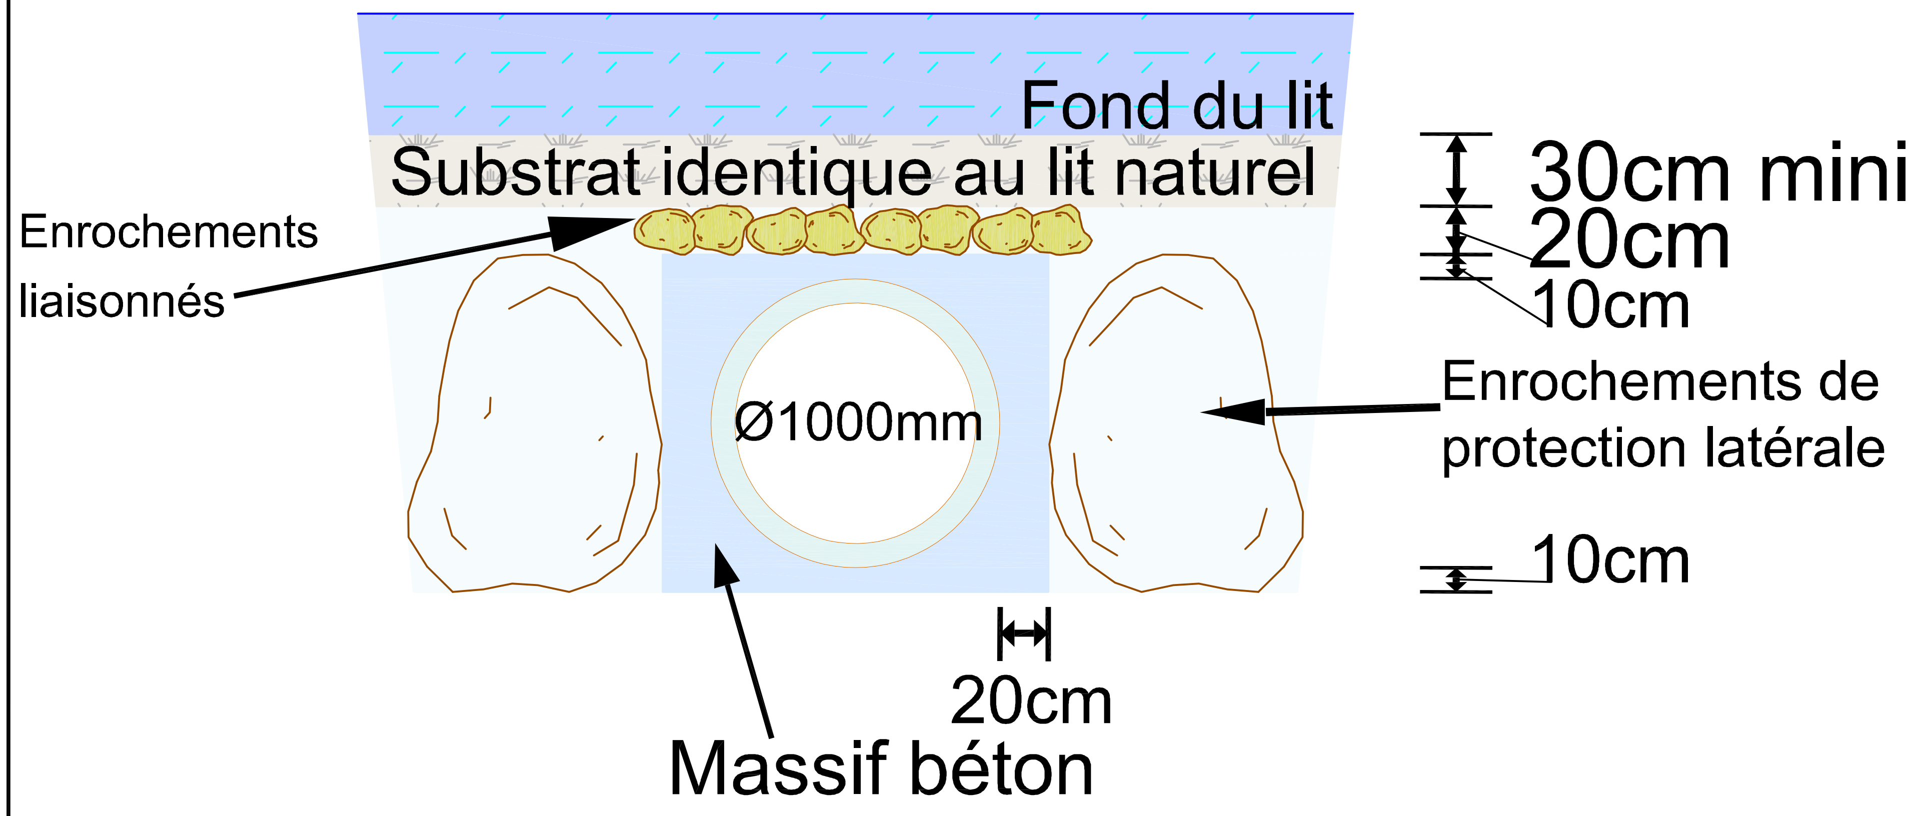

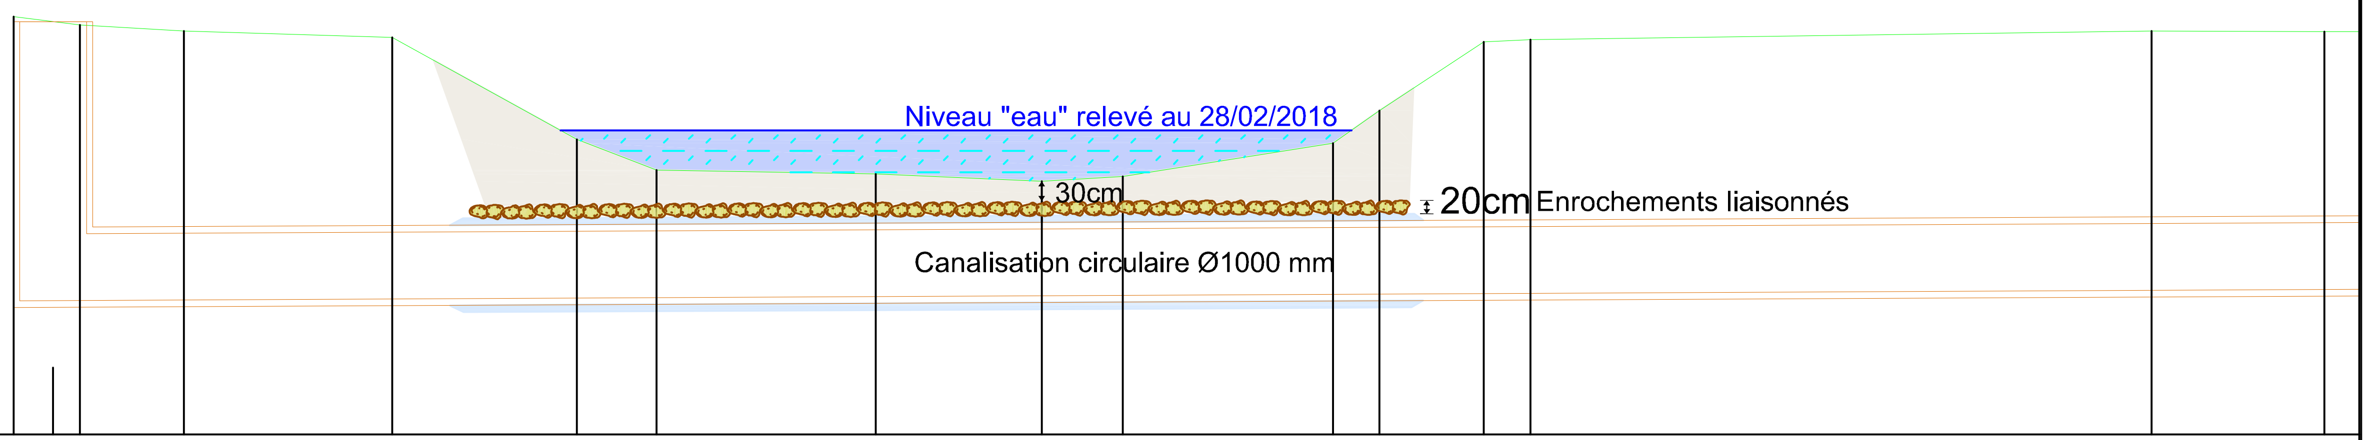

PC : 589.00 m

Cotes Terrain Naturel	595.25, 595.12, 595.03, 594.94, 593.41, 592.95, 592.90, 592.79, 592.86, 593.35, 593.84, 594.87, 594.91, 595.04, 595.03
Numéros des regards	N6
Cotes Projet	591.00
Profondeurs Projet	4.17
Distances partielles	55.980
Distances cumulées	0.000
Pentes (Projet)	0.50 %
Alignements en plan	56.980
Dimensions et Matériaux	135A-1000