


-  Lit du ruisseau
-  Enrochements
-  Plateforme routière à créer
-  Plantation d'arbre et d'arbustes
-  Géonate coco et enherbement
-  Traitement des foyers de renouée du japon

c		
b	29/11/2017	- Modification du tracé des voies de circulation (PRO V2)
a	29/06/2017	- 1ère émission (PRO V1)

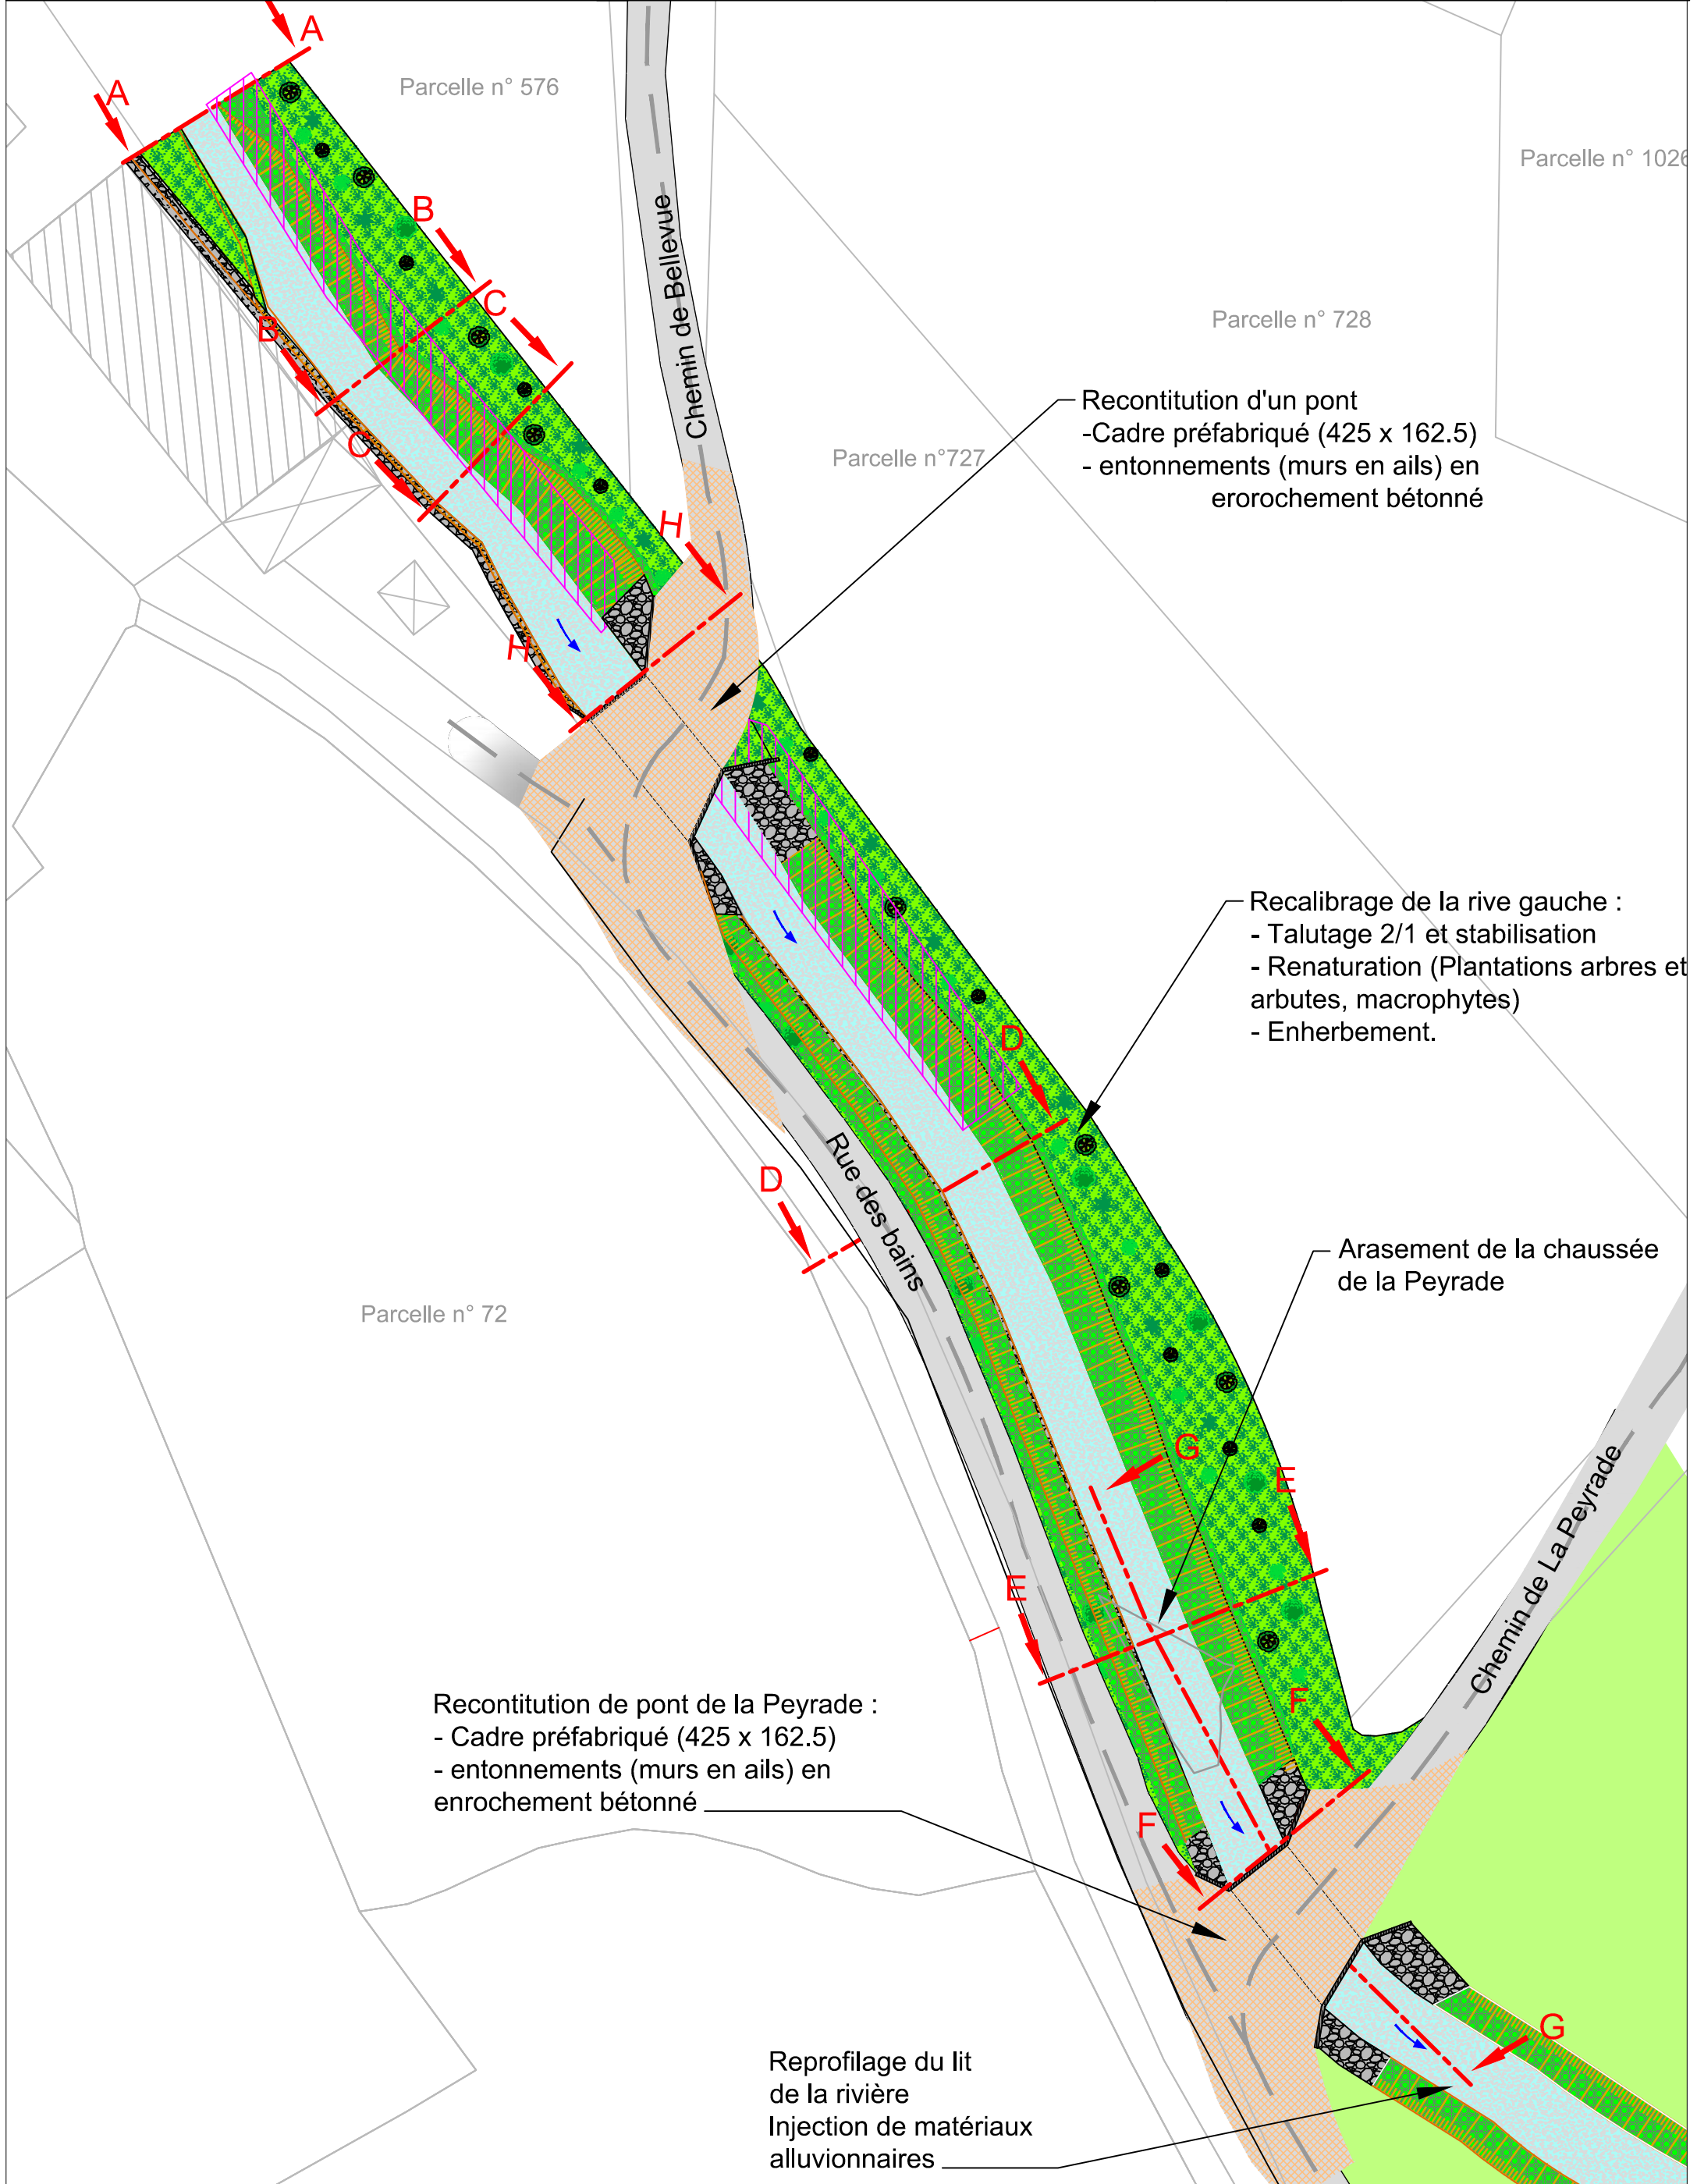

Recontitution d'un pont  
 - Cadre préfabriqué (425 x 162.5)  
 - entonnements (murs en ails) en enrochement bétonné

Recalibrage de la rive gauche :  
 - Talutage 2/1 et stabilisation  
 - Renaturation (Plantations arbres et arbustes, macrophytes)  
 - Enherbement.

Arasement de la chaussée de la Peyrade

Recontitution de pont de la Peyrade :  
 - Cadre préfabriqué (425 x 162.5)  
 - entonnements (murs en ails) en enrochement bétonné

Reprofilage du lit de la rivière  
 Injection de matériaux alluvionnaires